



Spis.zn. : 787/OD/23
 Č.j.: 787/OD/23-2
 Karlovy Vary, dne 12.1.2023

VIDEST s.r.o.
Mostecká 377
360 01 Otovice

spisový znak: 280.4
 skartační znak: S/5

VEŘEJNÁ VYHLÁŠKA – OPATŘENÍ OBECNÉ POVAHY č. 10/2023

Stanovení přechodné úpravy provozu na pozemních komunikacích

Magistrát města Karlovy Vary odbor dopravy jako příslušný správní úřad ve smyslu ustanovení § 77 a § 124 odst. 6 zákona č. 361/2000 Sb., o provozu na pozemních komunikacích a o změnách některých zákonů, ve znění pozdějších předpisů (dále jen zákona 361/2000 Sb.) a v souladu s ustanovením § 171 zákona č. 500/2004 Sb., správní řád, ve znění pozdějších předpisů (dále jen „správní řád“)

stanovuje

ve smyslu ustanovení § 77 odst. 5 zákona 361/2000 Sb. právnické osobě: VIDEST s.r.o., na základě podané žádosti dne 11.1.2023 po předchozím písemném vyjádření Policie ČR KŘP Karlovarského kraje DI OŘ Karlovy Vary ze dne 12.12.2022 pod č.j. KRPK-88922-2/ČJ-2022-190306,

přechodnou úpravu provozu na silnici III/22134 a III/22129 v obci Otovice

takto: dle ověřeného situačního plánu, který je nedílnou součástí tohoto stanovení.

Přechodná úprava provozu se stanovuje pro stavbu: „KV, Otovice p.p.č. 1475/1 a 1475, výstavba nových inženýrských sítí“.

Na dobu: **od nabytí účinnosti tohoto stanovení do 30.4.2023.**

Stanovená úprava provozu je vázána na následující podmínky:

1. Provedení a umístění přenosných svislých dopravních značek, světelných signálů a dopravních zařízení musí být v souladu s vyhláškou č. 294/2015 Sb., kterou se provádějí pravidla provozu na pozemních komunikacích ve znění pozdějších předpisů a splňovat požadavky platných technických norem a zvláštních technických předpisů (TP 66, II. vydání).
2. V případě potřeby, bude provoz řízen náležitě poučenými pracovníky v reflexních vestách a v souladu s ust. § 79 odst. 1, písm.zákona č. 361/2000 Sb.
3. Na určených svislých DZ dle TP 66 (II. vydání) musí být užitá výstražná světla.
4. Za snížené viditelnosti musí být úprava osvětlena.
5. Dopravní značení bude osazeno pouze na dobu nezbytně nutnou a to plně v souladu s ustanovením § 78 odst. 3 zákona 361/2000 Sb.
6. Jednotkám IZS v zásahu, bude zajištěn trvale volný průjezd.
7. Před umístěním dopravních značek přechodné úpravy oznámit tuto skutečnost vlastníkovi nebo správci dotčené pozemní komunikace.

Za dodržení uvedených podmínek a za náležitý stav přechodné úpravy provozu po celou dobu užití dopravních značek odpovídá žadatel: VIDEST s.r.o..

Přílohou je situační plán s dopravním značením opatřený ověřením, který je nedílnou součástí stanovení.

Stanovením přechodné úpravy nejsou dotčena ust. § 24 a § 25 zákona č. 13/1997 Sb., o pozemních komunikacích, ve znění pozdějších předpisů, a ust. § 39 a § 40 vyhlášky č. 104/1997 Sb., kterou se zákon provádí, zejména nenahrazuje povolení omezení obecního užívání uzavírkami a objízdkami a povolení

zvláštního užívání silnice ani jiné rozhodnutí, souhlas, stanovisko, vyjádření nebo jiné opatření vyžadované zvláštním předpisem.

Odůvodnění

Dne 11.1.2023, podala právnická osoba VIDEST s.r.o., žádost u zdejšího správního úřadu o stanovení přechodné úpravy provozu na silnicích II. a III. třídy. Žádost byla opatřena originálem návrhu přechodné úpravy silničního provozu a vyjádřením Policie České republiky – KŘP Karlovarského kraje, Dopravního inspektorátu ze dne 12.12.2022 pod č.j. KRPK-88922-2/ČJ-2022-190306. Na základě výše uvedených důvodů by přechodná úprava provozu stanovena tak, jak je ve výrokové části uvedeno.

Poučení

Dle § 77 odst. 5 zákona č. 361/2000 Sb. toto opatření obecné povahy nabývá účinnosti pátým dnem po vyvěšení veřejné vyhlášky. Realizaci lze uskutečnit až po tomto termínu.

Toto opatření obecné povahy musí být zveřejněno na úřední desce: Magistrátu města Karlovy Vary a OÚ Otovice a musí být vyvěšeno na dobu nejméně 15 – ti dnů (15. den je dnem oznámení).

Podle § 173 odst. 2 správního řádu proti opatření obecné povahy nelze podat opravný prostředek. Podle § 174 odst. 2 správního řádu lze soulad opatření obecné povahy s právními předpisy lze posoudit v přezkumném řízení. Usnesení o zahájení přezkumného řízení lze vydat do 1 roku od účinnosti opatření. Účinky rozhodnutí v přezkumném řízení nastávají ode dne jeho právní moci..

Počet listů/stran: 1/2

Počet příloh: 5 x situační plánek opatřený ověřením

Zpracoval:

Bc. M.Schmid, oprávněná úřední osoba

otisk úředního razítka

Mgr. Lenka Kůsová v.r.
vedoucí odboru dopravy

V elektronické podobě je opatření obecné povahy zveřejněno na elektronické vývěsce Magistrátu města Karlovy Vary, na adrese <https://mmkv.cz/cs/eud>

Obdrží:

Účastníci řízení dle ustanovení § 27 odst. 1 zákona č. 500/2004 Sb.

VIDEST s.r.o., IDDS: s45agpa

Účastníci řízení dle ustanovení § 27 odst. 2 zákona č. 500/2004 Sb.

Krajská správa a údržba silnic Karlovarského kraje, příspěvková organizace, IDDS: 2kdkk64

Dotčený orgán státní správy:

Policie České republiky, Krajské ředitelství policie Karlovarského kraje, Dopravní inspektorát, IDDS: upshp5u

FLEX dopravně inženýrské služby s.r.o., Rosnická 118., 360 10 Karlovy Vary
Tel.fax: 353569231, 353569632 OR Plzeň, oddíl C, vložka 7402
E-mail: info@flexkv.cz WWW: flexkv.cz

Návrh dopravního opatření

Stavba: KV, Otovice p.p.č. 1475/1 a 1475 - výstavba nových inženýrských sítí
- výjezd vozidel stavby
- uzavírka stavby + pracovní místo v MK

Realizace: VIDEŠT s.r.o.
Karlovy Vary

Dopravní značení se navrhuje dle příloh s tím, že


1. výjezd vozidel stavby bude označen pomocí SDZ IP22 (výjezd vozidel stavby)
2. stavba bude zabezpečena pomocí SDZ B1 v kombinaci s E13 (mimo stavbu) a zábranami Z2. Při napojování živičných vrstev na stávající komunikaci bude pracovní místo zabezpečeno pomocí směrových desek Z4 a SDZ A15 v kombinaci s A6b TP B/1
3. vzdálenosti dle TP 66 - II. vydání

Vyjádření Policie ČR-DI Karlovy Vary:

PCR DI K. VARY DNE 12-12-2022

PŘÍLOHA K ČJ: KRPK - 58422/ČJ 2022 - 196306

LIST: 1/4


př. Bc. Pavel Písařík
komisár DI PCR K Vary
ČOZ 326115

Zbyněk Morávek
Karlovy Vary 24.10.2022

12. 01. 2023

Příloha k č. 58422/ČJ 2022-196306

VIDEŠT s.r.o.



Celková situace


ČANKOV

zájmové území

Vlčický vrch 431

450

438

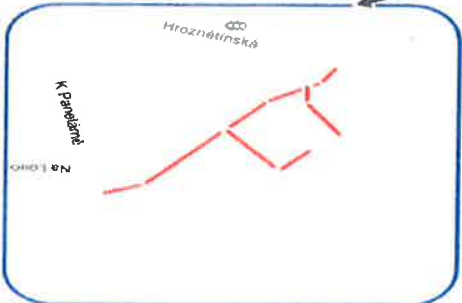


12-12-2022

por Bc Pavel Písařík
komisař DI PCR K Vary
ČOZ 326115


12. 01. 2023

Příloha k...

Handwritten signature and notes in blue ink.

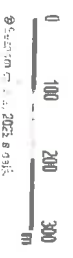

MAPPICE

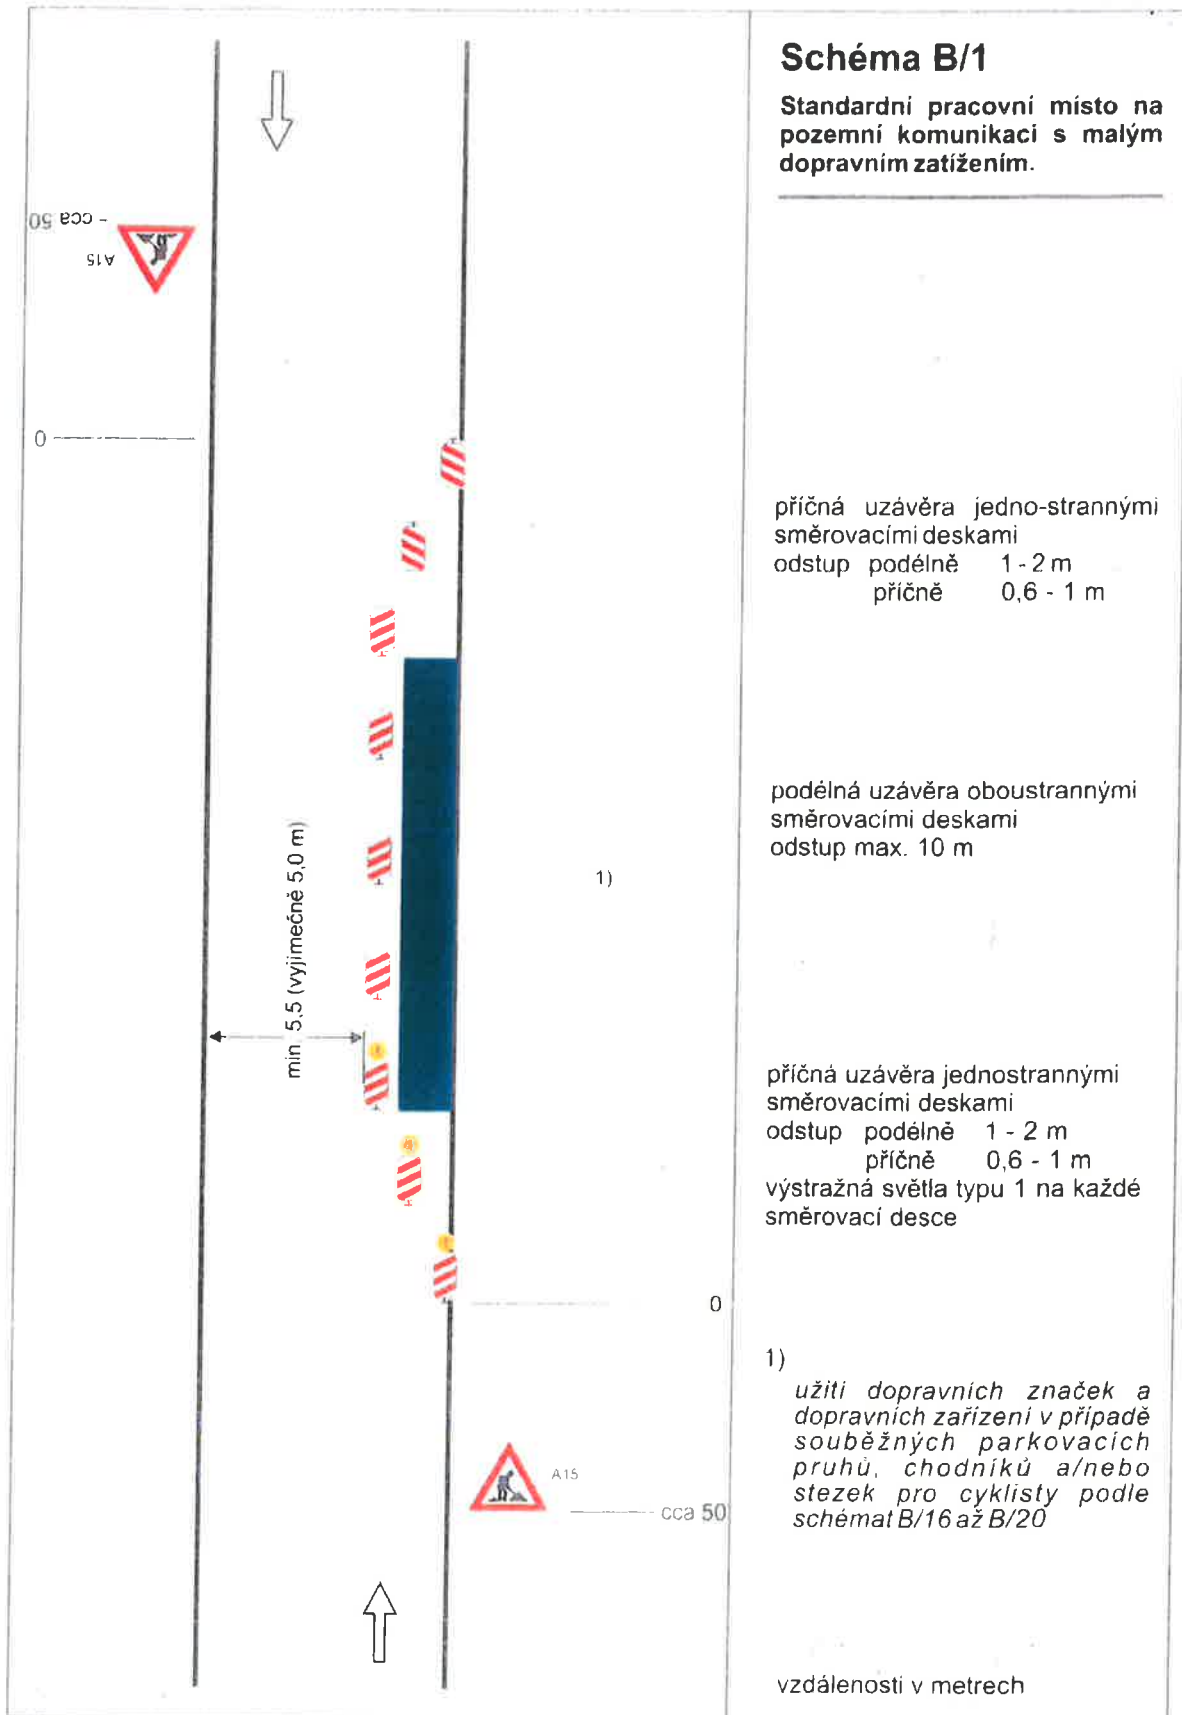


4.7

12-12-2022

12. 01. 2023


12.01.2023

ROZHLEDOVÉ TROJÚHELNÍKY M 1:500

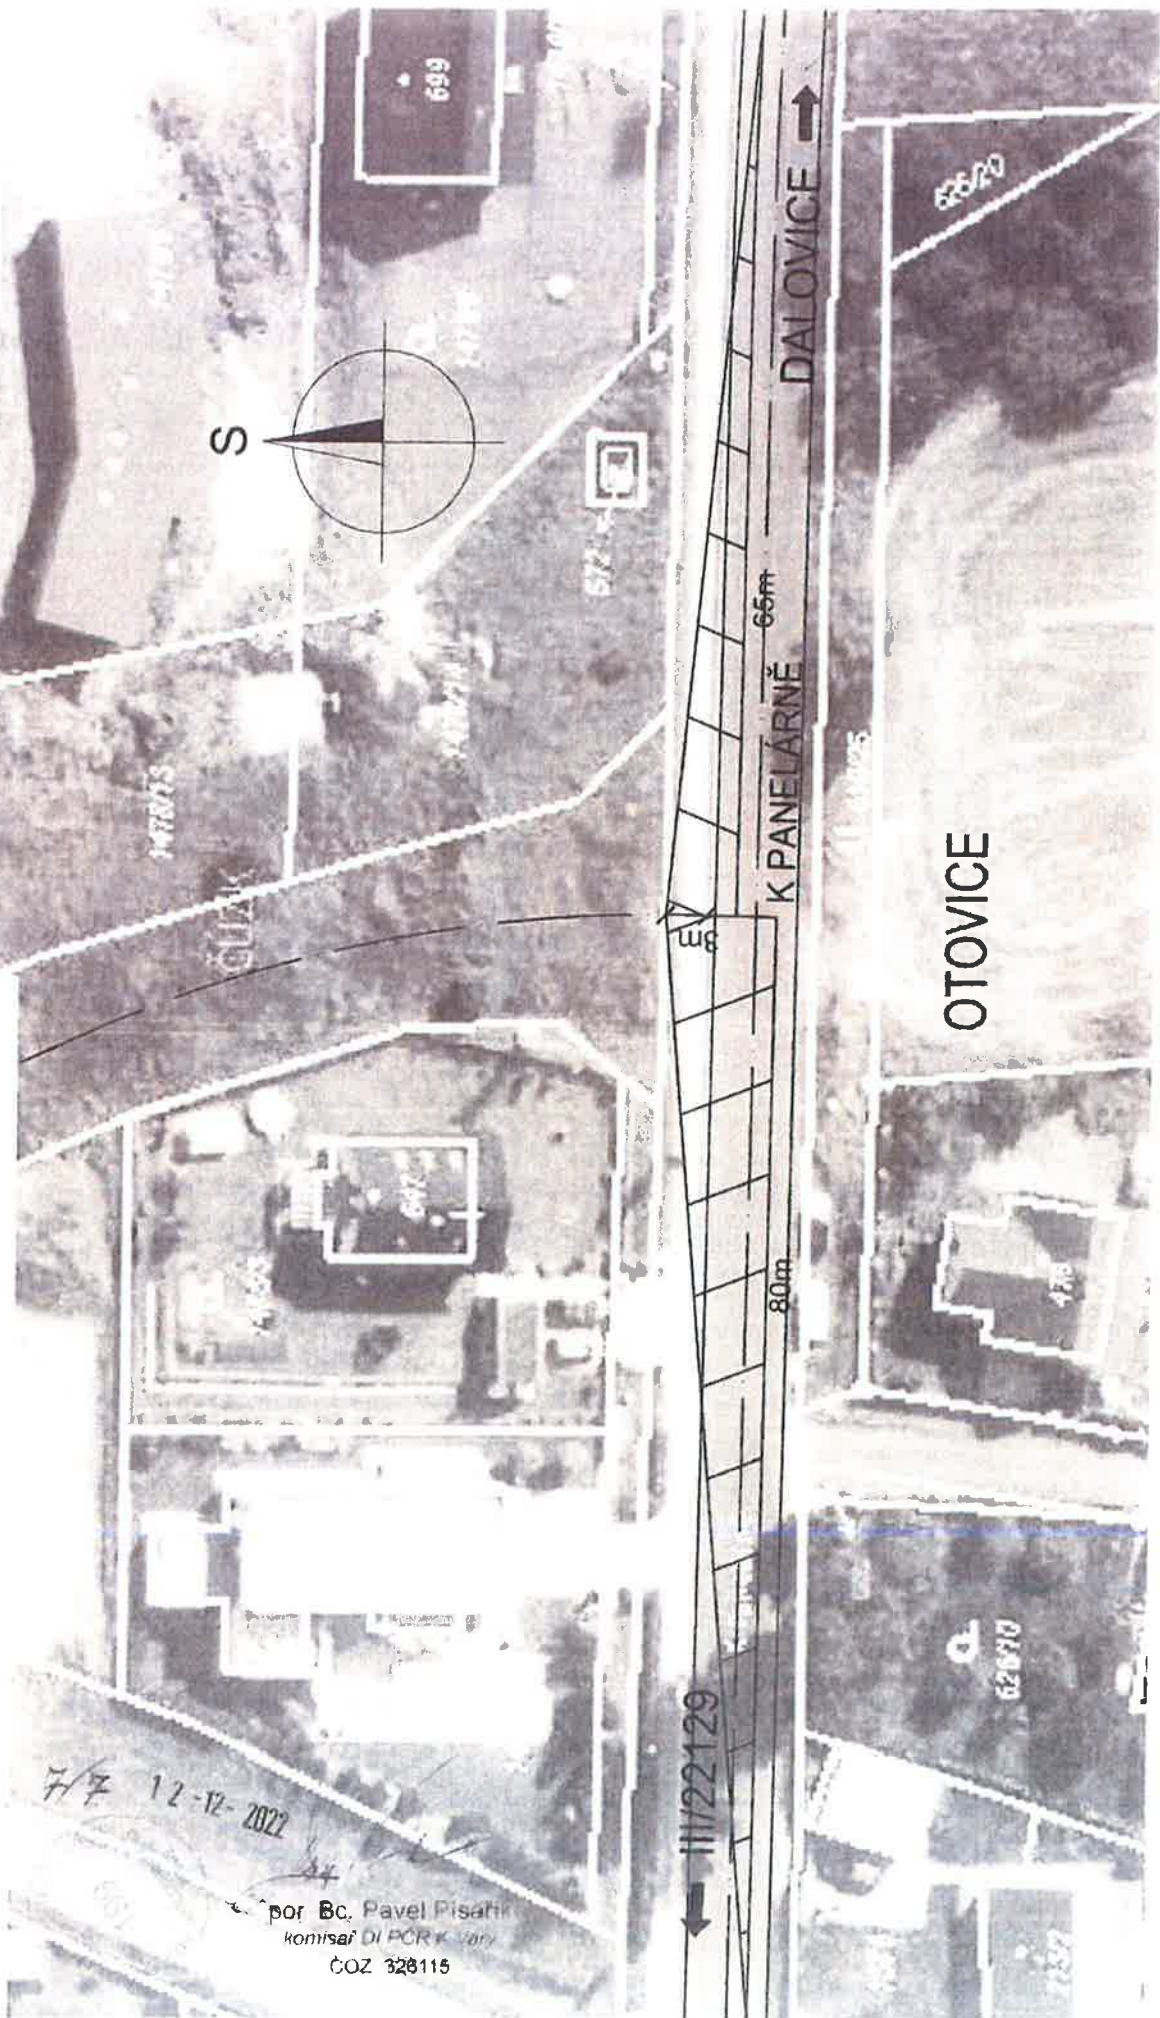

12. 01. 2023

ROZHLEDOVÉ TROJÚHELNÍKY M 1:500

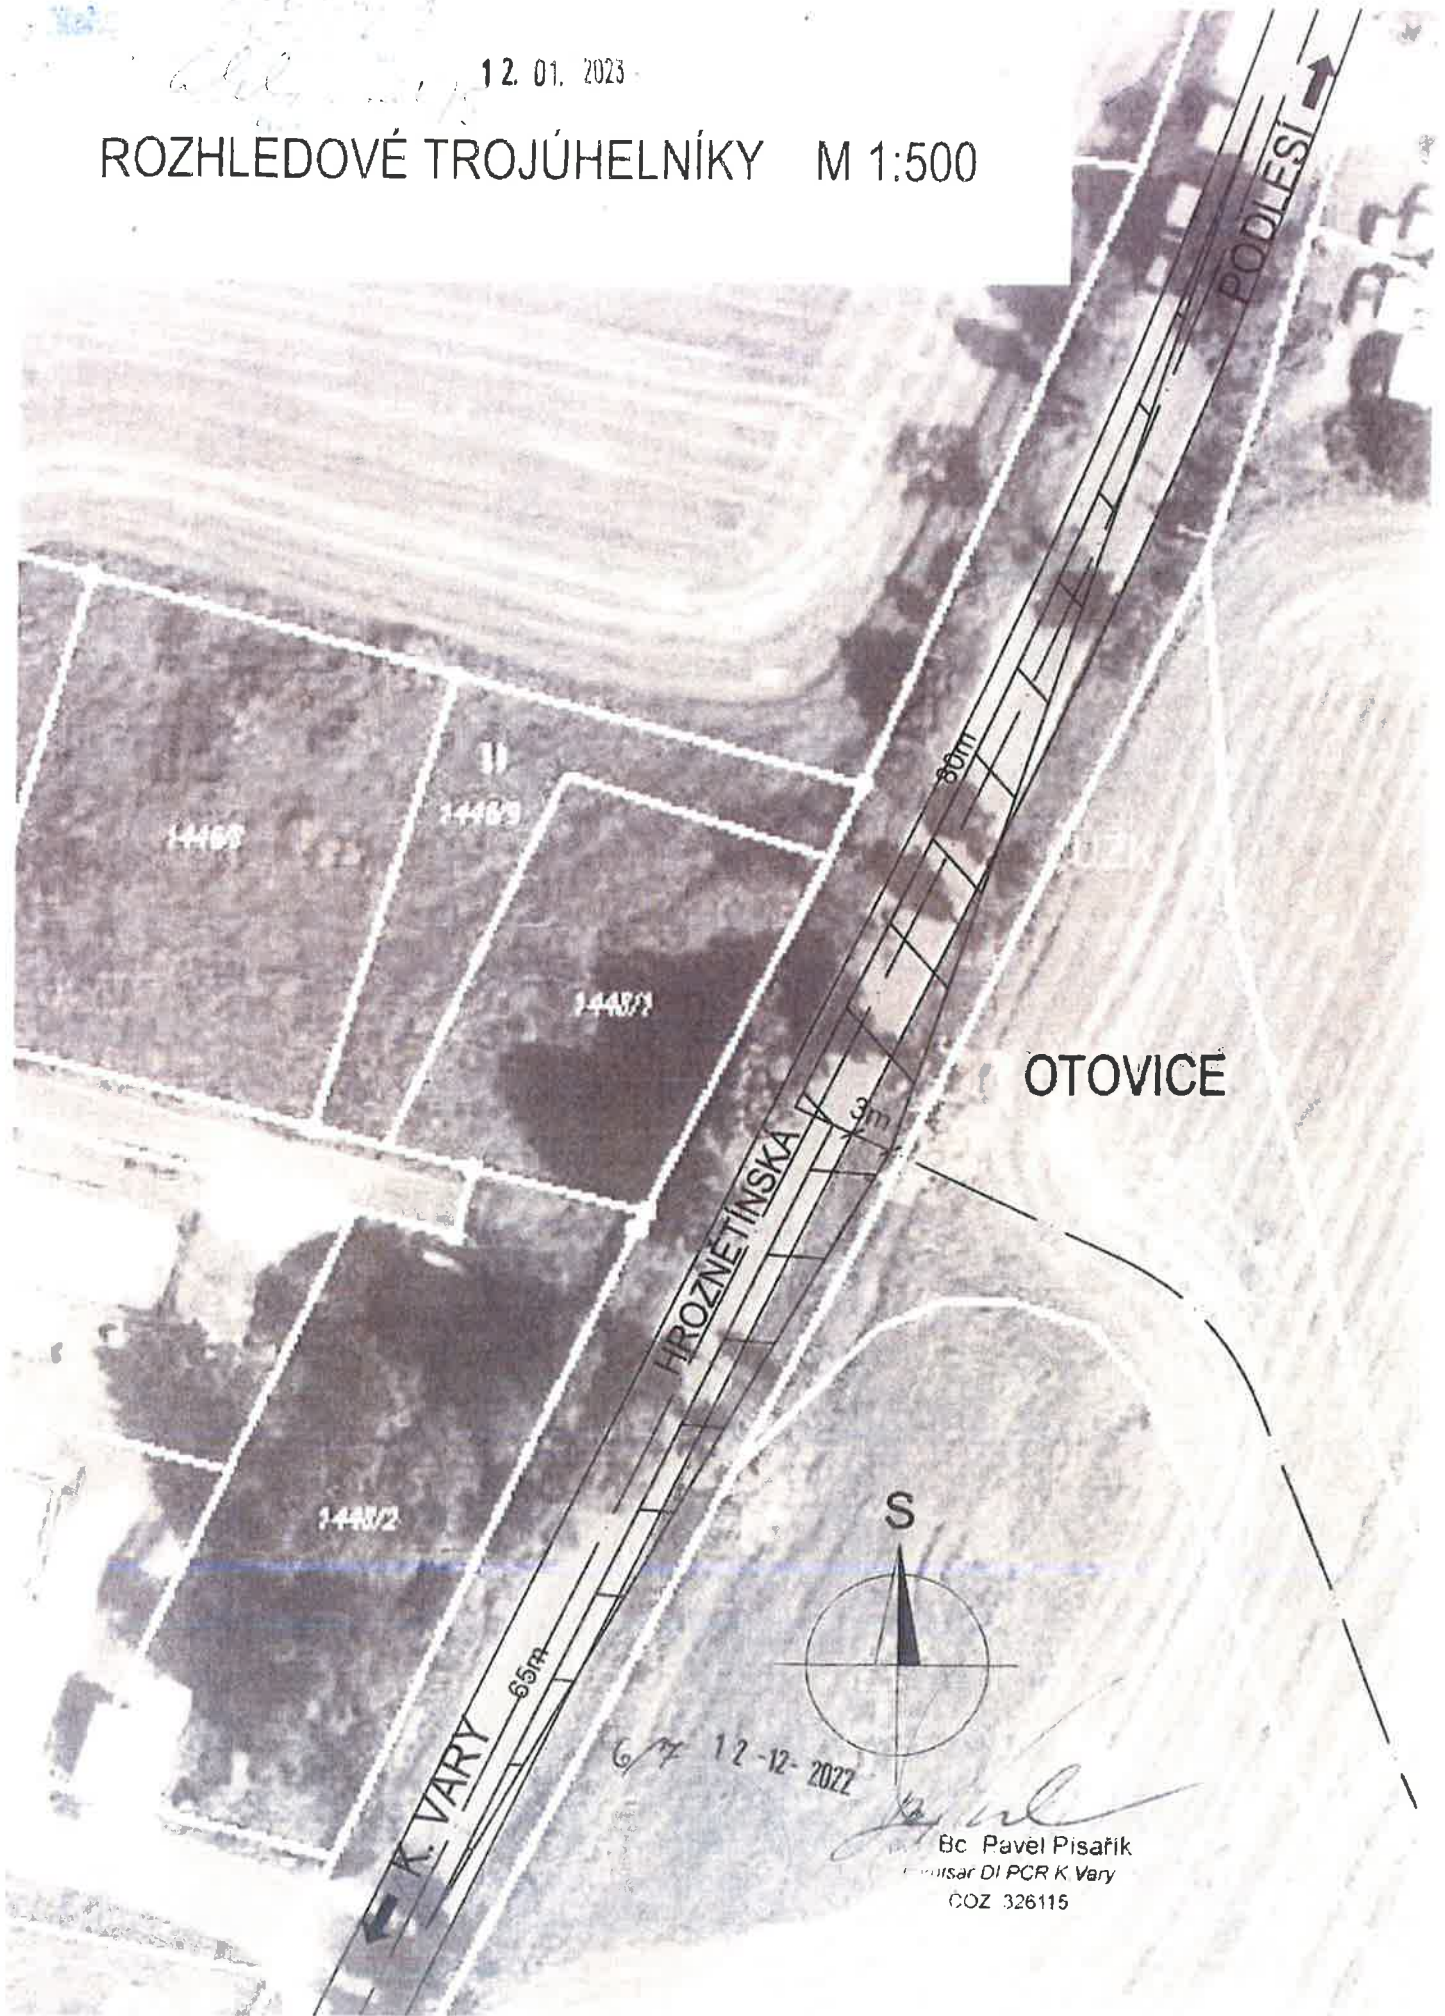

OTOVICÉ

S

6/7 12-12-2022

Bc. Pavel Písařík
inženýr DI PCR K Vary
COZ 326115