



Č.j.: 7443/OD/23-2

Karlovy Vary, dne 11.5.2023

spisový znak: 280.4  
skartační znak: S/5

## VEŘEJNÁ VYHLÁŠKA – OZNÁMENÍ O NÁVRHU OPATŘENÍ OBECNÉ POVAHY č. 108/2023

Magistrát města Karlovy Vary odbor dopravy jako příslušný správní úřad ve smyslu ustanovení ve smyslu ustanovení § 124 odst. 6) zákona č. 361/2000 Sb., o provozu na pozemních komunikacích, ve znění pozdějších předpisů (dále jen „zák. č. 361/2000 Sb.“), zahájil dne 19.4.2023 na základě žádosti právnické osoby Obec Otovice, IČ 00573272, Hroznětínská 130, Otovice, 360 01 Karlovy Vary 1, řízení o návrhu opatření obecné povahy dle ustanovení § 171 zákona č. 500/2004 Sb., správní řád, ve znění pozdějších předpisů (dále jen „správní řád“) a podle ustanovení § 77 odst. 1 písm. c) zák. č. 361/2000 Sb. a vyhlášky č. 294/2015 Sb., kterou se provádějí pravidla provozu na pozemních komunikacích, zveřejňuje návrh opatření obecné povahy, kterým se mění

### místní úprava provozu

<b>na pozemní komunikaci</b>	:	na p.p.č. 1477, 1484, 1473, k.ú. Otovice u Karlových Var
<b>v obci</b>	:	<b>Otovice</b>
<b>na dobu</b>	:	<b>neurčitou</b>
<b>z důvodu</b>	:	Otovice, stezka pro pěší z ulice K Panelárně II. etapa

### takto:

umístění dopravní značky **C 9a – „Stezka pro chodce a cyklisty společná“** a **C 9b – „Konec stezky pro chodce a cyklisty společné“**, dle přílohy – ověřeného situačního plánu, který je nedílnou součástí tohoto oznámení za níže uvedených podmínek pro jejich realizaci:

- k osazení dopravního značení se vyjádřila Policie ČR, Krajské ředitelství policie Karlovarského kraje územní odbor Karlovy Vary, Dopravní inspektorát ze dne 20.7.2022 pod č.j. KRPK-51281-2/ČJ-2022-190306, které je jedním z podkladů tohoto řízení.
- Provedení a umístění dopravního značení, světelných signálů a dopravních zařízení musí být v souladu s vyhláškou č. 294/2015 Sb., kterou se provádějí pravidla provozu na pozemních komunikacích ve znění pozdějších předpisů a splňovat požadavky platných technických norem a zvláštních technických předpisů. Dopravní značky musí být v reflexním provedení v základní velikosti. Veškeré dopravní značení bude osazeno na odpovídajících nosičích.
- Magistrát města Karlovy Vary, odbor dopravy, si vyhrazuje právo toto stanovení úpravy provozu na pozemních komunikacích změnit, upravit, doplnit, popřípadě zrušit, bude-li si to vyžadovat veřejný zájem nebo v případě, že dopravní značení bude umístěno v rozporu se stanovenými podmínkami.

### v y z ý v á

dotčené osoby, jejichž práva mohou být opatřením obecné povahy přímo dotčeny, podat proti návrhu opatření obecné povahy odůvodněné námitky nebo připomínky. S ohledem na ustanovení § 172 odst. 3 zák. č. 500/2004 Sb., se připomínky podávají v písemné podobě a musí splňovat náležitosti podání dle § 37 zák. č. 500/2004 Sb. V souladu s ustanovením § 172 odst. 1 a 5, ve spojení s ustanovením § 39 odst. 1 zák. č. 500/2004 Sb. je stanovena pro podání písemných námitek a připomínek lhůta 30 dnů od jeho zveřejnění návrhu opatření zasláných na adresu:

TELEFON / FAX  
353 151 111 / 353 151 400

ID DATOVÉ SCHRÁNKY: a89bwi8  
e-podatelna: posta@mmkv.cz  
http: www.mmkv.cz

BANKOVNÍ SPOJENÍ  
Česká spořitelna, a.s. Karlovy Vary  
č. u. 0800424389 / 0800

IČ  
00 254 657

Magistrát města Karlovy Vary  
Odbor dopravy  
Moskevská 21  
361 20 Karlovy Vary

Do písemného návrhu místní úpravy provozu je možno nahlédnout na uvedené adrese, v kanceláři odboru dopravy č. 144, 1.patro, v pondělí a ve středu v době od 08:00 – 12:00 hodin a od 13:00 do 17:00 hodin, v jiné dny po telefonické dohodě.

V elektronické podobě je návrh opatření obecné povahy zveřejněn na elektronické vývěsce Magistrátu města Karlovy Vary, na adrese <https://mmkv.cz/cs/eud>

Otisk úředního razítka

Mgr. Lenka Kůsová v.r.  
vedoucí odboru dopravy

Počet listů/stran: 1/2


Počet příloh: 1 x situační plánec opatřený ověřením

Zpracoval: Bc. M.Schmid

e-mail: [m.schmid@mmkv.cz](mailto:m.schmid@mmkv.cz)

Telefon:353151133 Fax: 353151400

**OTOVICE - STEZKA PRO PEŠI Z ULICE K PANEJÁRNĚ - II. ETAPA**  
**KOORDINAČNÍ SITUACNÍ VÝKRES M 1:500**

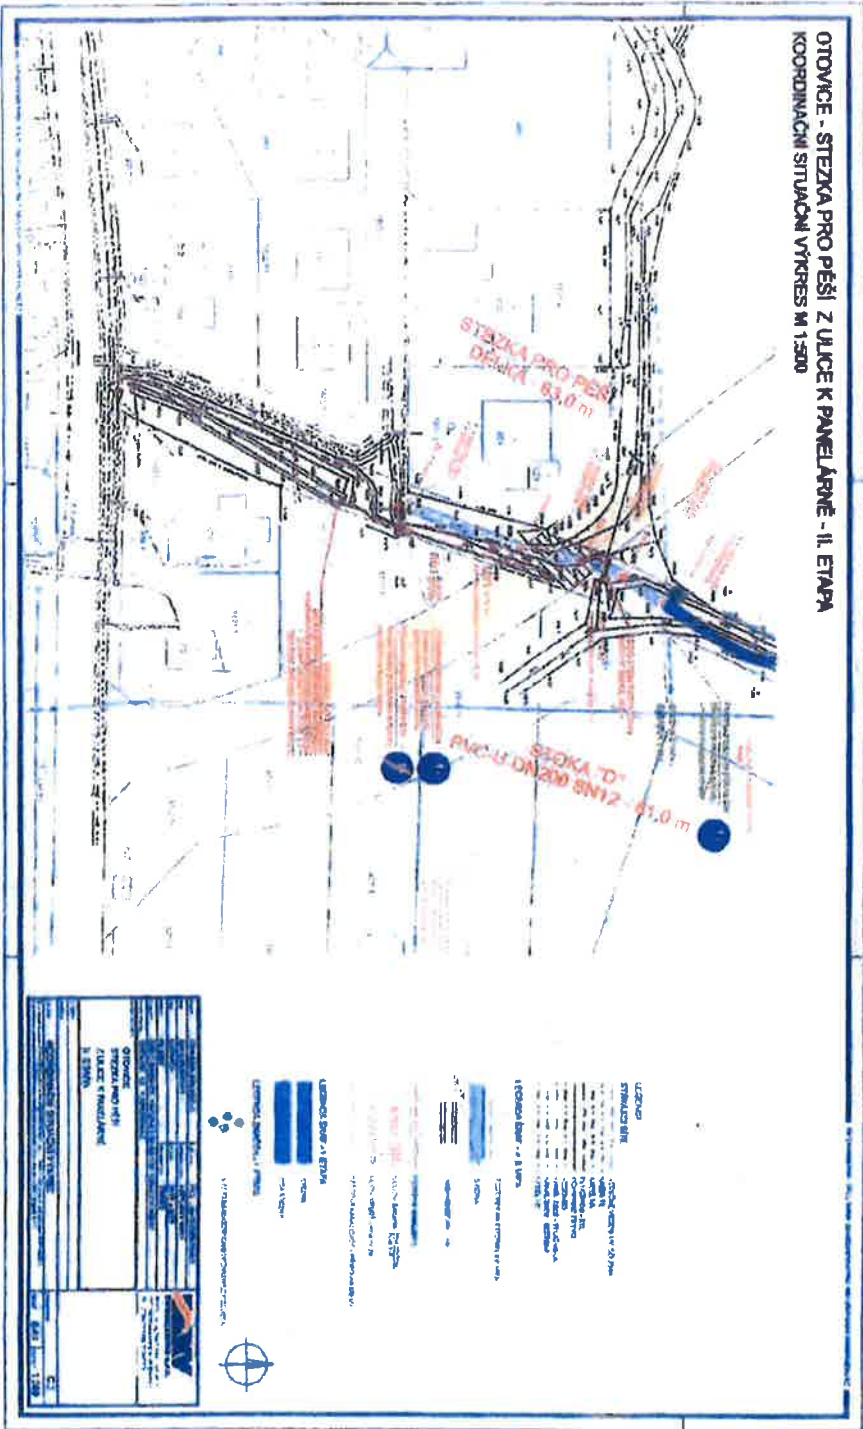

**11. 05. 2023**

Průběh k č. j. 444/510/2023

*Handwritten signature and notes in blue ink.*

