

KRAJSKÝ ÚŘAD KARLOVARSKÉHO KRAJE

ODBOR DOPRAVY A SILNIČNÍHO HOSPODÁŘSTVÍ

Se sídlem: Karlovy Vary, Závodní 353/88, 360 06 Karlovy Vary – Dvory, Česká republika

Číslo jednací: KK/1374/DS/25-8

VEŘEJNÁ VYHLÁŠKA

Opatření obecné povahy stanovení přechodné úpravy provozu na pozemní komunikaci

Krajský úřad Karlovarského kraje, odbor dopravy a silničního hospodářství (dále jen „krajský úřad“), podle § 124 odst. 4 písm. b) zákona č. 361/2000 Sb., o provozu na pozemních komunikacích a o změnách některých zákonů, ve znění pozdějších předpisů (dále jen „zákon o provozu na pozemních komunikacích“), jako příslušný orgán státní správy ve věcech stanovení místní a přechodné úpravy provozu na pozemních komunikacích – na silnici I. třídy, na základě návrhu právnické osoby **Silnice Topolany a.s., sídlo: Nerudova 67/10, 430 01 Chomutov, IČO: 057 58 734**, zastoupené na základě plné moci právnickou osobou MIDOS Cheb s.r.o., sídlo: Antala Staška 43/47, Háje, 350 02 Cheb, IČO: 025 65 897, doručeného dne 19.05.2025, a po písemném vyjádření příslušného orgánu Policie České republiky, Krajské ředitelství policie Karlovarského kraje, Odbor služby dopravní policie Karlovy Vary, Závodní 386/100, 360 06 Karlovy Vary, č.j. KRPK-42357-2/ČJ-2025-1900DP ze dne 23. května 2025 a po posouzení návrhu v souladu s ustanovením § 77 odst. 1 písm. b) zákona o provozu na pozemních komunikacích v návaznosti na ustanovení § 171 a následující část šestou zákona č. 500/2004 Sb., správní řád, ve znění pozdějších předpisů (dále jen „správní řád“),

stanovuje přechodnou úpravu provozu na silnici I/13 u mimoúrovňové křižovatky se silnicí III/22129 u obce Bor v okrese Karlovy Vary,

- dle situačního plánu č. KK/1374/DS/25-8 ze dne 28.05.2025 schváleného Policií České republiky, Krajské ředitelství policie Karlovarského kraje, Odbor služby dopravní policie Karlovy Vary, Závodní 386/100, 360 06 Karlovy Vary, č.j. KRPK-42357-2/ČJ-2025-1900DP ze dne 23. května 2025, který je nedílnou součástí tohoto stanovení.

Platnost přechodné úpravy: dle příslušného rozhodnutí o povolení uzavírek provozu na silnici I/13.

Důvod: oprava povrchu nájezdových a sjezdových ramp
mimoúrovňové křižovatky se silnicí III/22129 u obce Bor.

Podmínky:

1. Nedílnou součástí tohoto opatření obecné povahy je situační plán č. KK/1374/DS/25-8 ze dne 28.05.2025, dle kterého bude přechodná úprava realizována.
2. Úpravu přechodného svislého dopravního značení vůči předloženému návrhu dle výkresu „A.4_DIO_I-13_sjezd_Lesov_2.pdf“, kterou je podmíněn souhlas Policie

České republiky, Krajské ředitelství policie Karlovarského kraje, Odbor služby dopravní policie Karlovy Vary, Závodní 386/100, 360 06 Karlovy Vary, č.j. KRPK-42357-2/ČJ-2025-1900DP ze dne 23. května 2025, bude uplatňovat ve svém stanovení přechodné úpravy Magistrát města Karlovy Vary.

3. Provedení a umístění svislých dopravních značek, vodorovných dopravních značek a dopravních zařízení musí být v souladu s vyhláškou č. 294/2015 Sb., kterou se provádí zákon o provozu na pozemních komunikacích a splňovat požadavky platných technických norem a zvláštních technických předpisů. Ke zřízení přechodného DZ budou použity výrobky schválené k užívání na pozemních komunikacích I. třídy Ministerstvem dopravy ČR.
4. V případě potřeby zajistit okamžitý průjezd všem složkám IZS.
5. Dopravní značení bude osazeno pouze na dobu nezbytně nutnou k provedení výše uvedených prací, a to plně v souladu s ust. § 78 odst. 3 zákona o provozu na pozemních komunikacích.
6. V případě potřeby řízení provozu náležitě poučenými pracovníky dle ust. § 79 odst. 1 písm. i) zákona o provozu na pozemních komunikacích, bude toto probíhat plně v souladu s ust. § 79 zákona o provozu na pozemních komunikacích.
7. Výše uvedené práce je nutno provádět tak, aby dopravní omezení na daném úseku komunikace bylo co možná minimální, tedy aby velikost záboru nebyla nadbytečná.
8. Za dodržení uvedených podmínek a za náležitý stav přechodné úpravy provozu po celou dobu užití dopravních značek odpovídá žadatel.
9. Stanovení přechodné úpravy provozu nenahrazuje povolení, stanovisko, posouzení, případně jiné opatření správního orgánu vyžadované zvláštními předpisy.

Odůvodnění:

Krajský úřad Karlovarského kraje, odbor dopravy a silničního hospodářství (dále jen „krajský úřad“), obdržel dne 19.05.2025 tři návrhy právnické osoby Silnice Topolany a.s., sídlo: Nerudova 67/10, 430 01 Chomutov, IČO: 057 58 734, zastoupené na základě plné moci právnickou osobou MIDOS Cheb s.r.o., sídlo: Antala Staška 43/47, Hájek, 350 02 Cheb, IČO: 025 65 897 (dále jen „navrhovatel“), na stanovení přechodné úpravy provozu na silnici I/13 u mimoúrovňové křižovatky se silnicí III/22129 u obce Bor v okrese Karlovy Vary:

Návrh ÚP – I/13 MÚK Bor – sjezdová a nájezdová rampa ve směru BOR – K. VARY,
Návrh ÚP – I/13 MÚK Bor – sjezdová rampa ve směru K. VARY – BOR,
Návrh ÚP – I/13 MÚK Bor – nájezdová rampa ve směru BOR – OSTROV.

Důvodem podání návrhů na stanovení přechodné úpravy provozu jsou uzavírky provozu při opravách povrchu nájezdových a sjezdových ramp mimoúrovňové křižovatky silnice I/13 se silnicí III/22129 u obce Bor v okrese Karlovy Vary s dobou trvání po dvou dnech na každou žádost o uzavírku provozu. K podaným návrhům byly doloženy výkresy DIO a příslušné zmocnění. Krajský úřad si opatřil výpisy z obchodního rejstříku uvedených právnických osob,

Na základě ustanovení § 140 odst. 1 správního řádu krajský úřad z moci úřední usnesením spojil výše uvedená řízení, neboť se týkají téhož předmětu řízení, spolu jinak věcně souvisejí a týkají se týchž účastníků. Povaha věci, účel řízení anebo ochrana práv nebo oprávněných zájmů účastníka tomu nebrání.

Žádný z podaných návrhů neobsahoval vyjádření příslušného orgánu Policie České republiky, jako dotčeného orgánu při stanovení místní a přechodné úpravy provozu na pozemních komunikacích a užití zařízení pro provozní informace. Krajský úřad ve smyslu ustanovení § 77 odst. 2 písm. b) a § 77 odst. 3 zákona o provozu na pozemních komunikacích, požádal o vyjádření příslušný orgán Policie České republiky. Následně krajský úřad obdržel požadované vyjádření Policie České republiky, Krajské ředitelství policie Karlovarského kraje, Odbor služby dopravní policie Karlovy Vary, č.j.: KRPK-42357-2/ČJ-2025-1900DP ze dne 23. května 2025 s podmínkou, kterou bude uplatňovat ve svém stanovení přechodné úpravy provozu Magistrát města Karlovy Vary.

Krajský úřad oznámil veřejnou vyhláškou stanovení přechodné úpravy provozu na silnici I/13 u mimoúrovňové křižovatky se silnicí III/22129 u obce Bor v okrese Karlovy Vary z důvodu uzavírek provozu na silnici I/13 pro účely zajištění úkonů souvisejících s realizací oprav povrchu nájezdových a sjezdových ramp mimoúrovňové křižovatky dle situačního plánu č. KK/1374/DS/25-8 ze dne 28.05.2025, který je nedílnou součástí tohoto stanovení, formou opatření obecné povahy.

Poučení:

Dle ustanovení § 173 odst. 2 správního řádu proti opatření obecné povahy nelze podat opravný prostředek. Opatření obecné povahy nabývá dle § 77 odst. 5 zákona o provozu na pozemních komunikacích účinnosti pátým dnem po vyvěšení veřejné vyhlášky. Podle § 174 odst. 2 správního řádu lze soulad opatření obecné povahy posoudit v přezkumném řízení. Usnesení o zahájení přezkumního řízení lze vydat do 1 roku od účinnosti opatření obecné povahy. Účinky rozhodnutí v přezkumném řízení nastávají ode dne jeho právní moci.

V Karlových Varech dne 28.05.2025

Josef Vaněk

úředník odboru dopravy a silničního hospodářství

tel.: 354 222 513; e-mail: josef.vanek@kr-karlovarsky.cz

Vyvěšeno dne:
razítko a podpis oprávněné osoby

Sejmuto dne:
razítko a podpis oprávněné osoby

Doručí se:**Navrhovatel:** (přímým doručením):

Silnice Topolany a.s., Nerudova 67/10, 530 01 Chomutov

adresa doručení: MIDOS Cheb s.r.o., Antala Staška 43/47, 350 02 Cheb**Dotčené osoby** (přímým doručením):

Ředitelství silnic a dálnic s. p., Čerčanská 2023/12, Krč, 140 00 Praha 4

adresa doručení: Ředitelství silnic a dálnic s. p., Správa Karlovy Vary, Závodní 369/82, 360 06 Karlovy Vary**Dotčené osoby** (veřejnou vyhláškou):

V souladu s ustanovením § 173 odst. 1 správního řádu opatření obecné povahy správní orgán oznámí veřejnou vyhláškou; opatření obecné povahy zveřejní též na úředních deskách obecních úřadu v obcích jejichž správních obvodech se opatření obecné povahy týká.

Statutární město Karlovy Vary, Moskevská 21, 361 20 Karlovy Vary

Obec Sadov, Sadov čp. 34, 362 61 Sadov

Obec Hájek, Hájek čp. 68, 363 01 Hájek

Obec Otovice, Hroznětínská 130, 362 32 Otovice


- **Se žádostí o bezodkladné vyvěšení tohoto opatření obecné povahy ve věci stanovení přechodné úpravy provozu pozemních komunikací na své úřední desce po dobu 15 dnů.**

Dotčený orgán:

Policie České republiky, Krajské ředitelství policie Karlovarského kraje, Odbor služby dopravní policie
Karlovy Vary, Závodní 386/100, 360 06 Karlovy Vary

DIO I/13 - uzavírka rampy LESOV – detail A

oprava povrchu komunikace

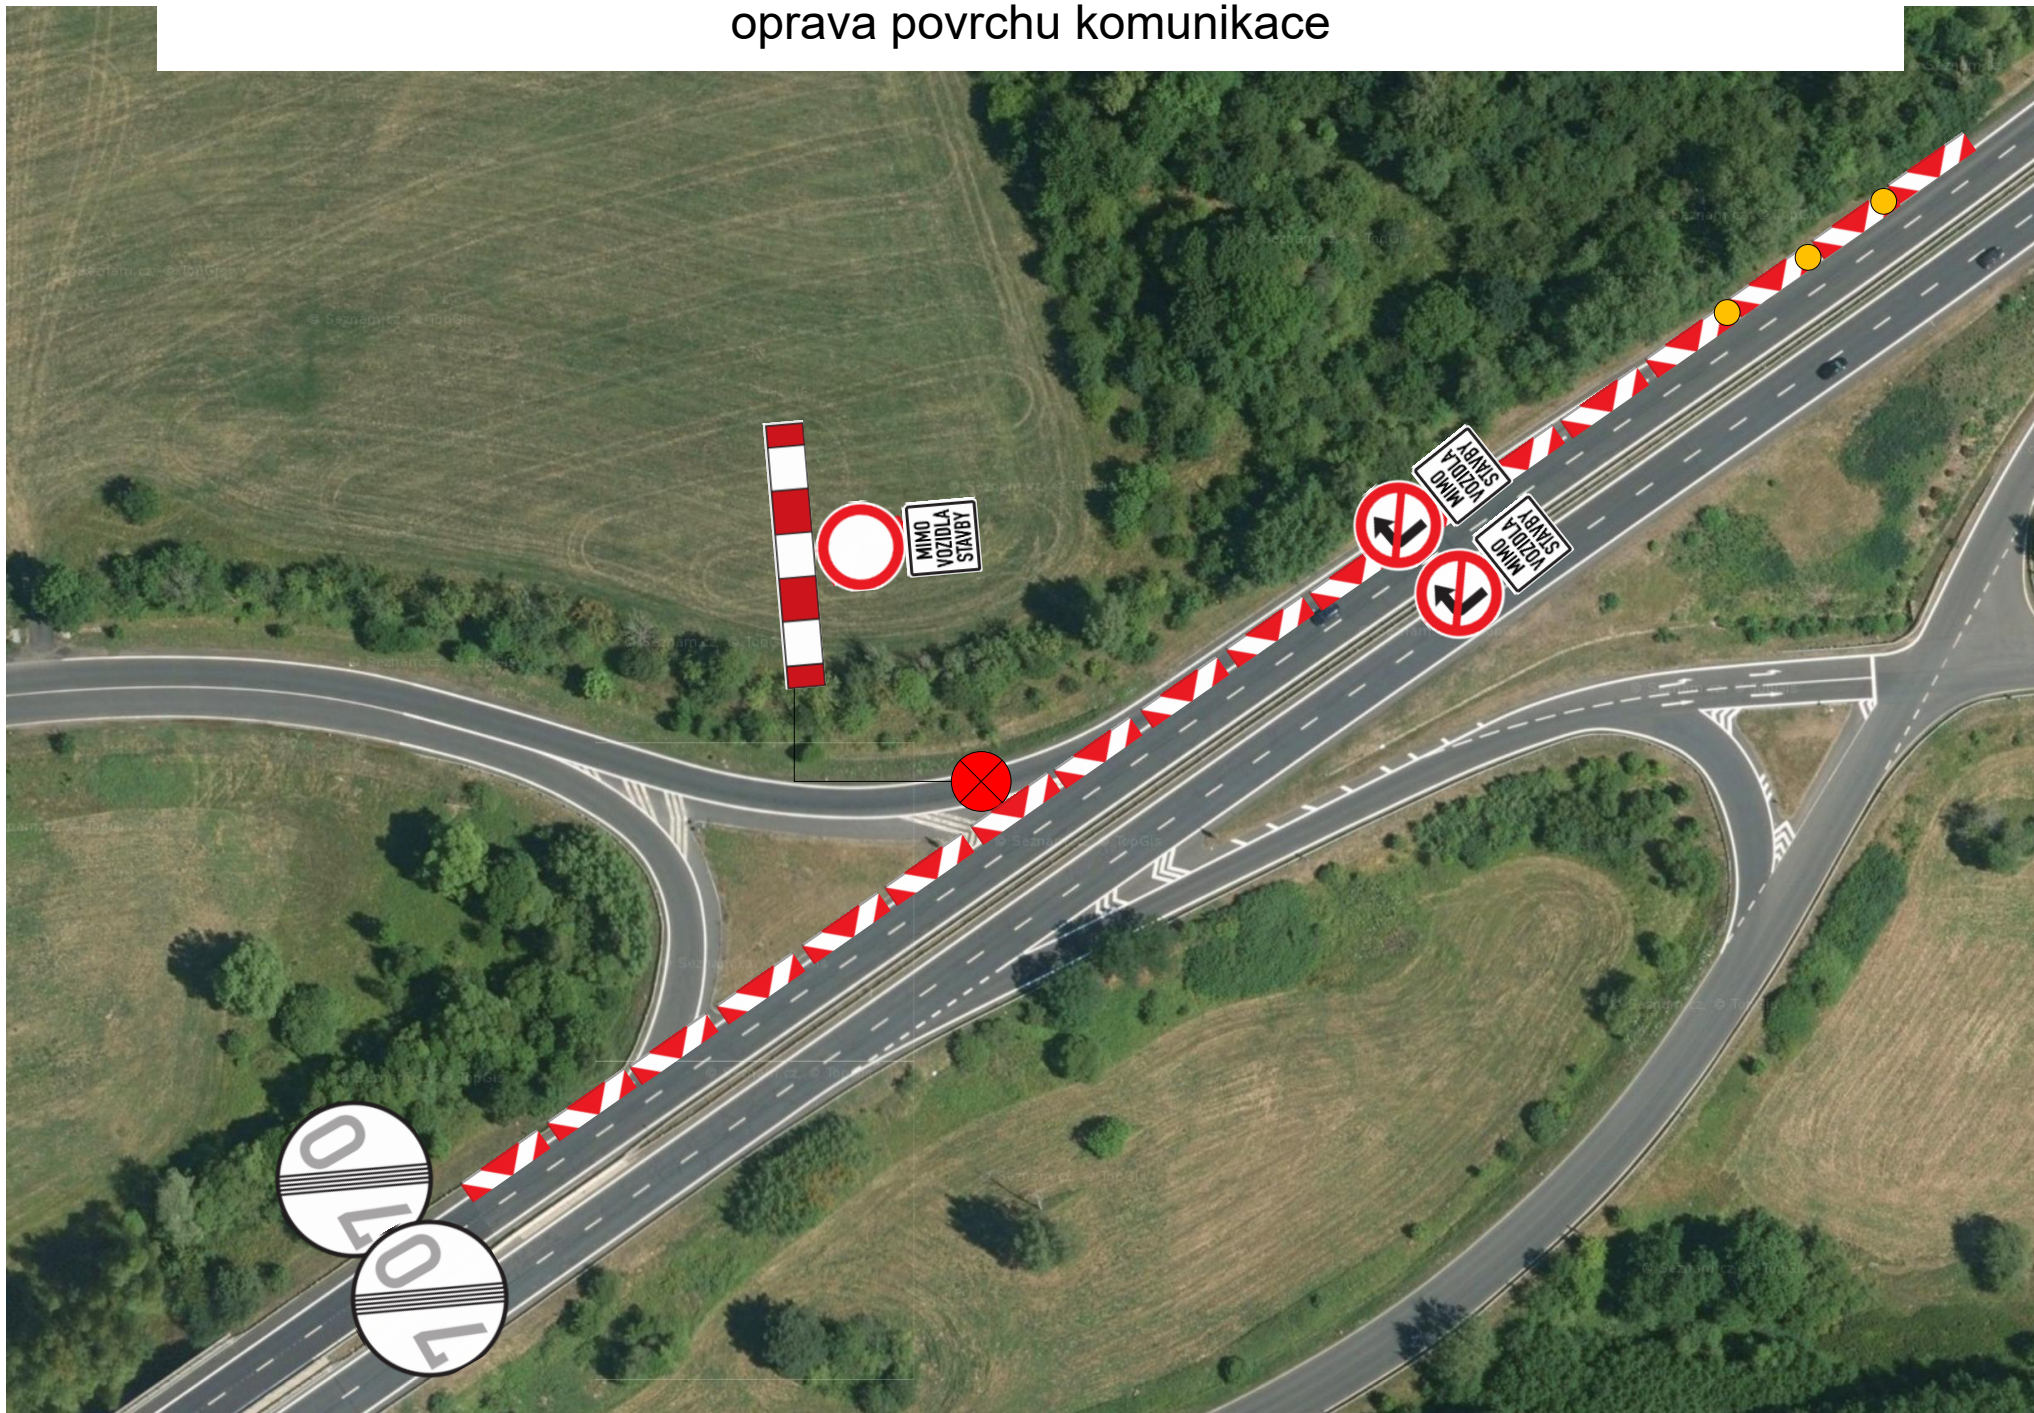


DIO I/13 - uzavírka rampy LESOV – detail B


oprava povrchu komunikace




DIO I/13 - uzavírka rampy LESOV oprava povrchu komunikace – obj. trasa

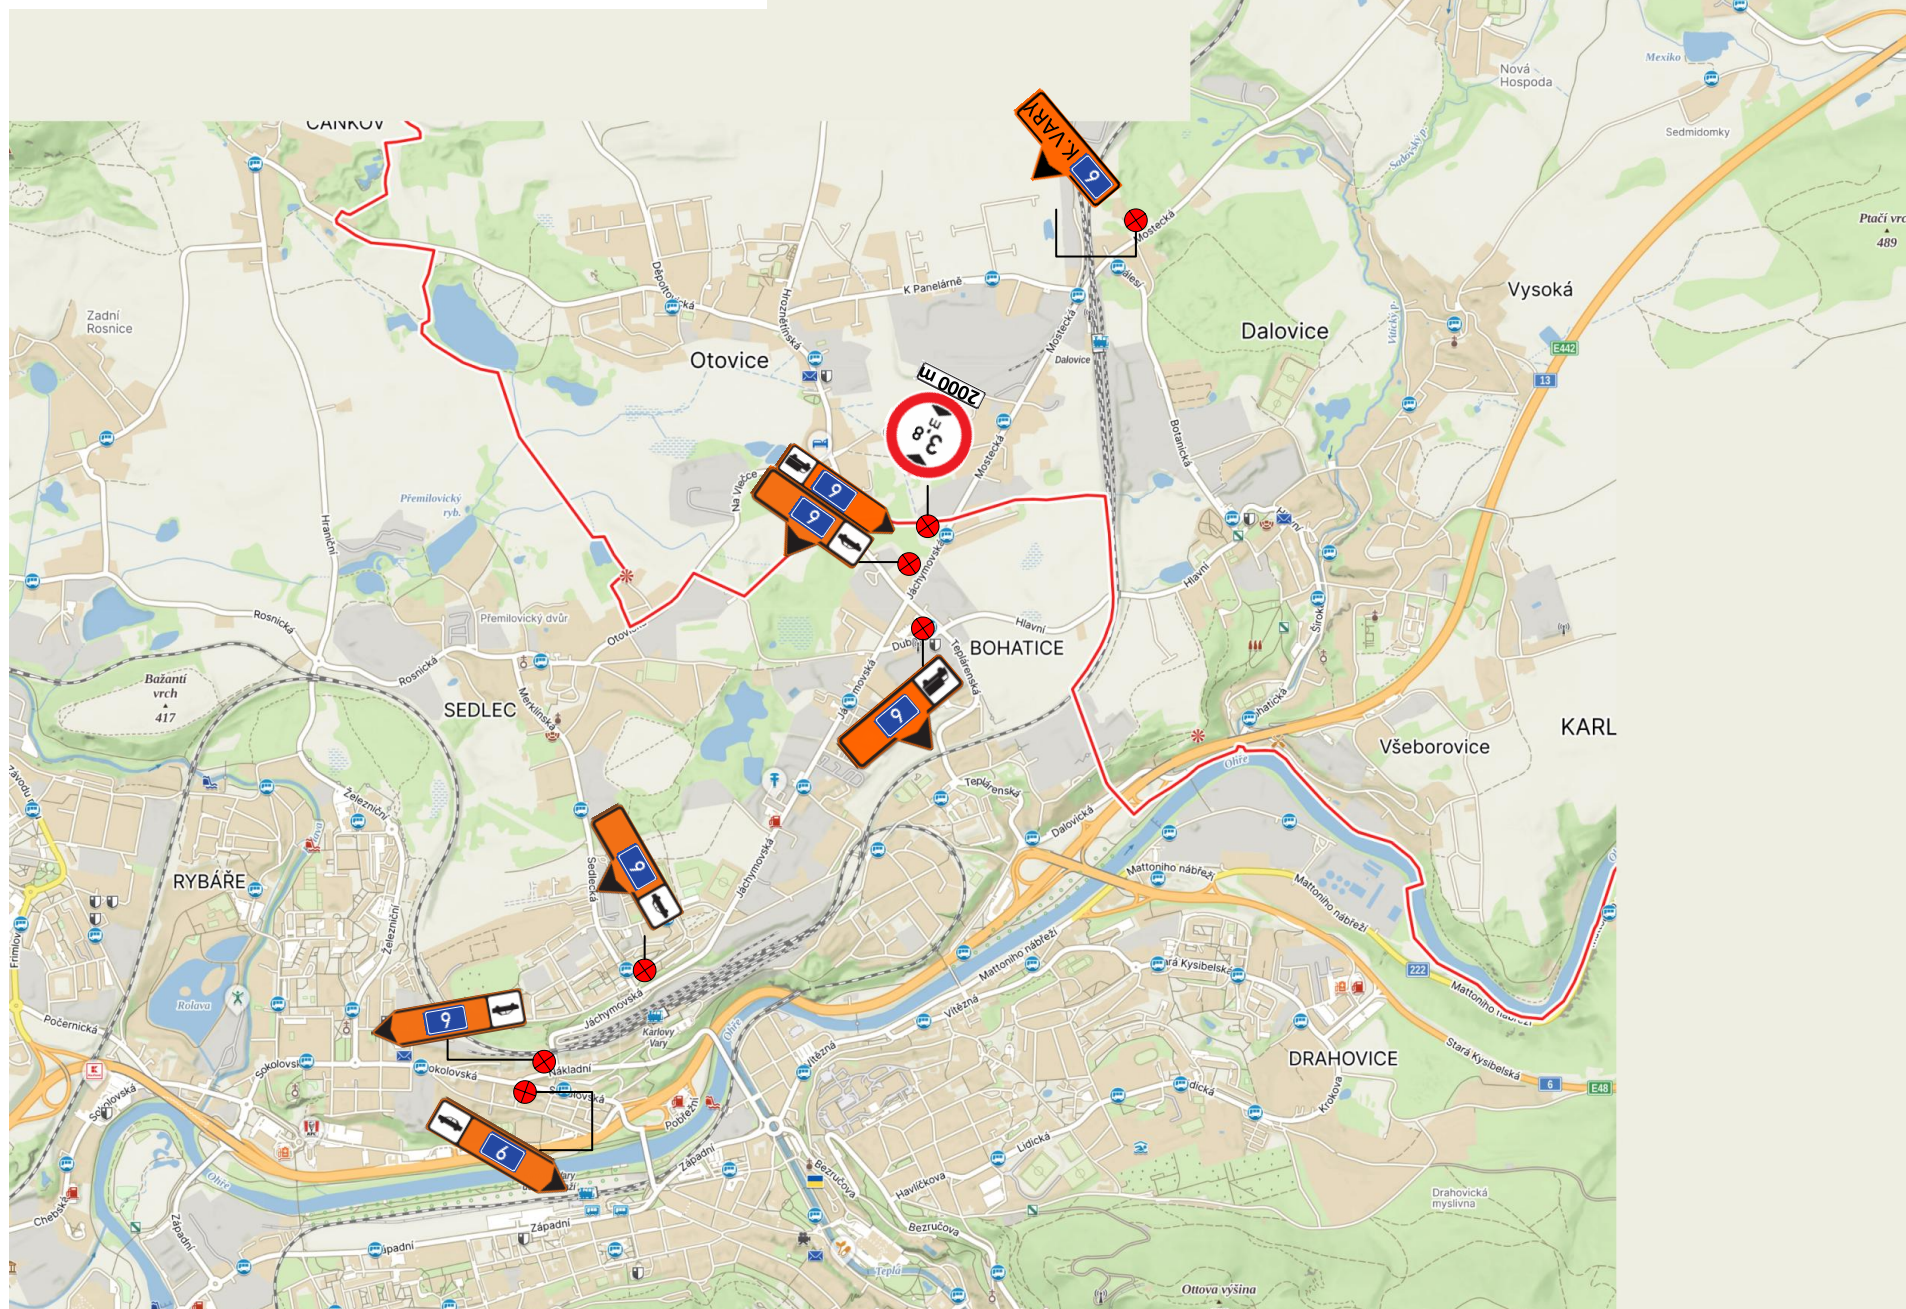

DIO I/13 - uzavírka rampy LESOV oprava povrchu komunikace

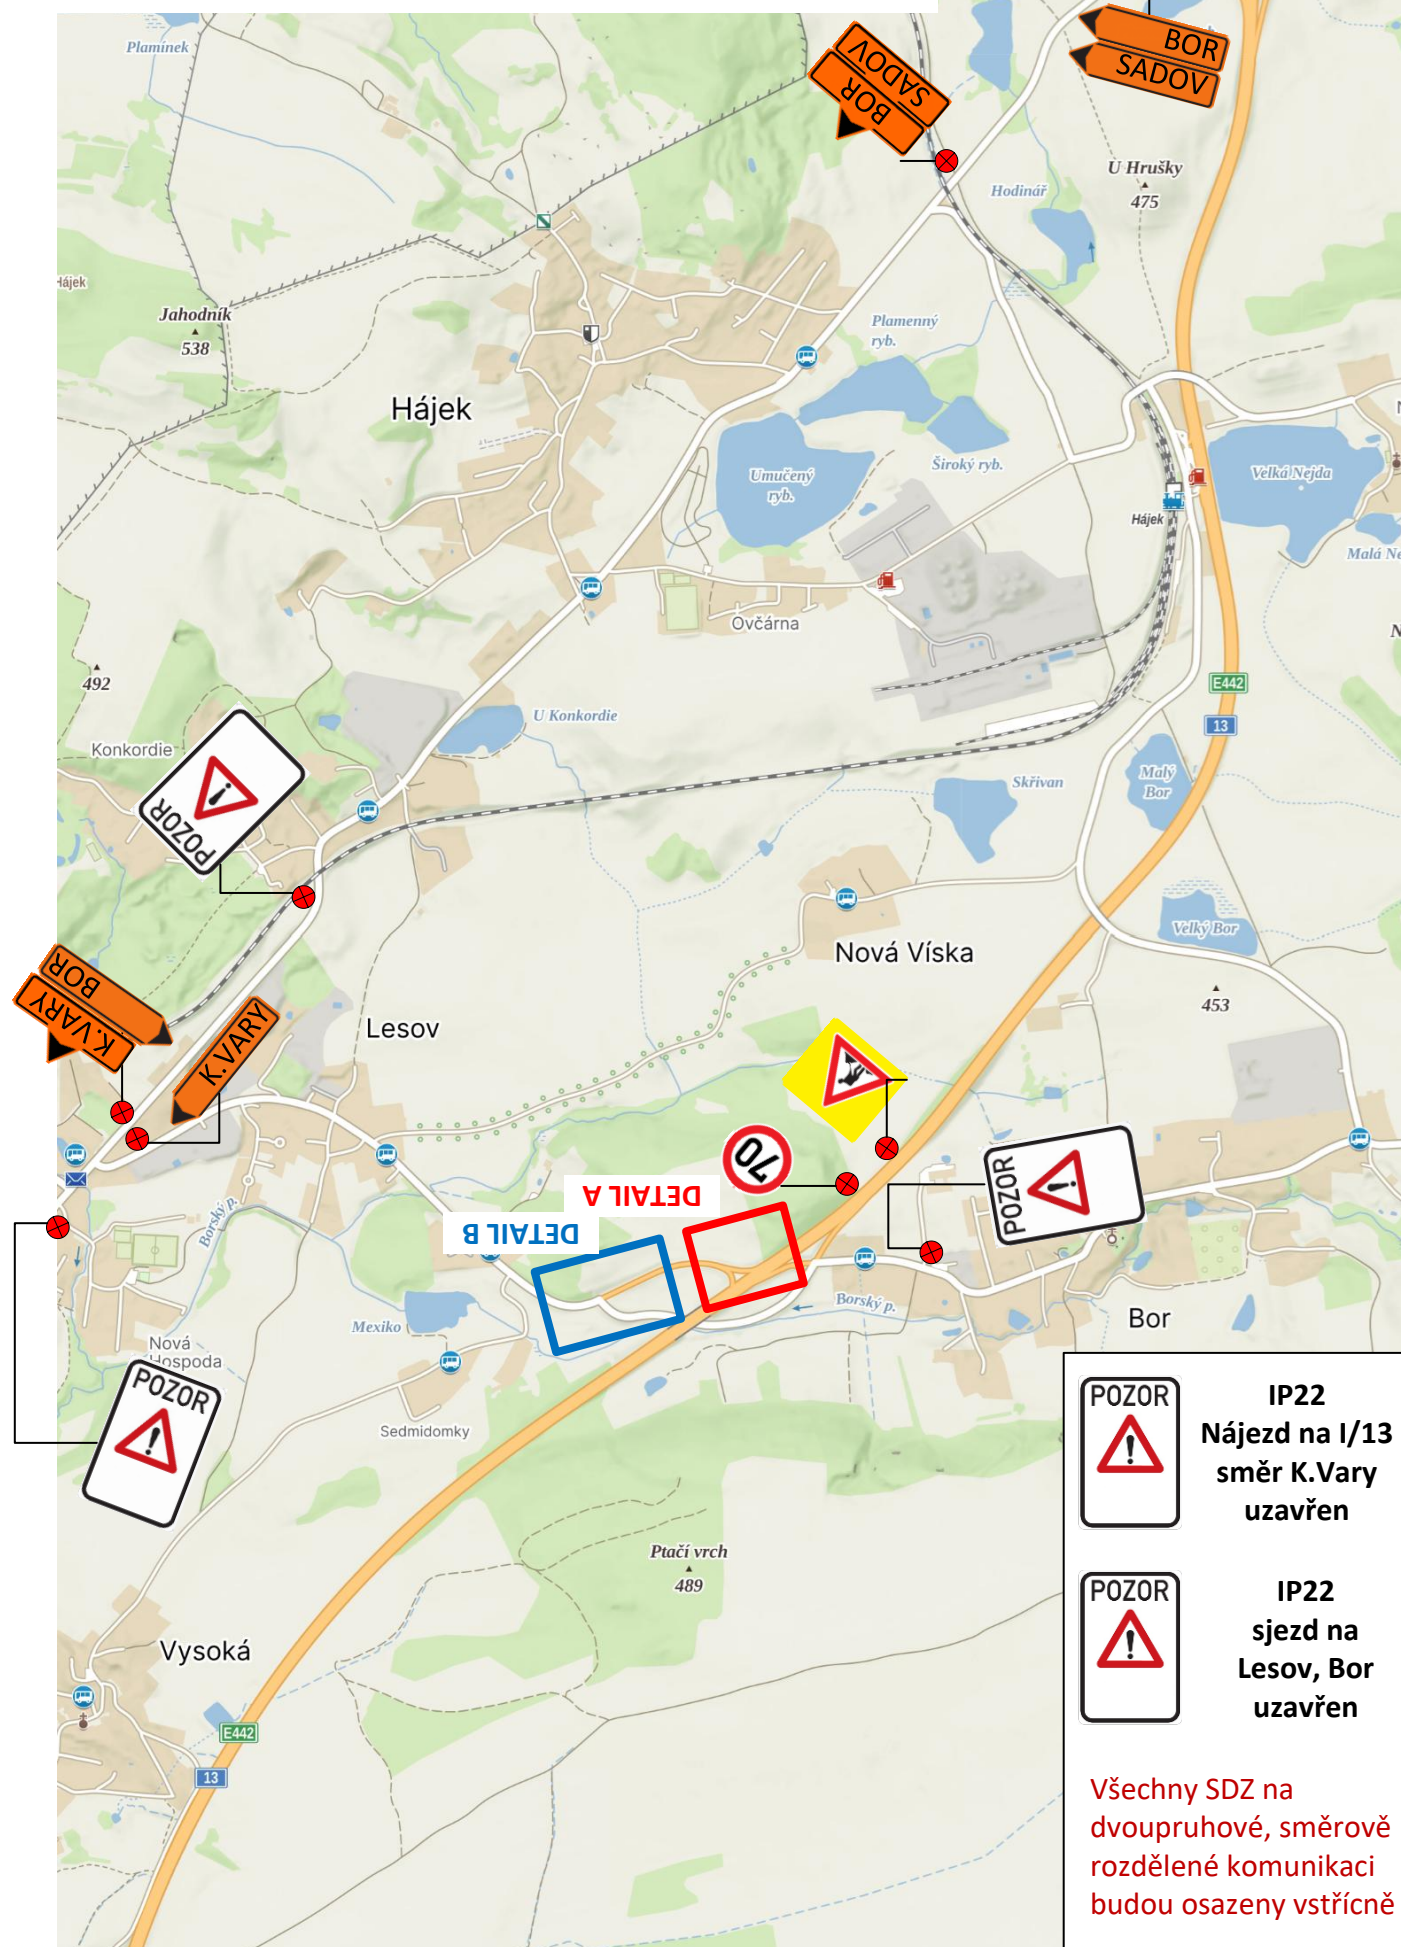


DIO I/13 - uzavírka sjezdové rampy směr Bor oprava povrchu komunikace

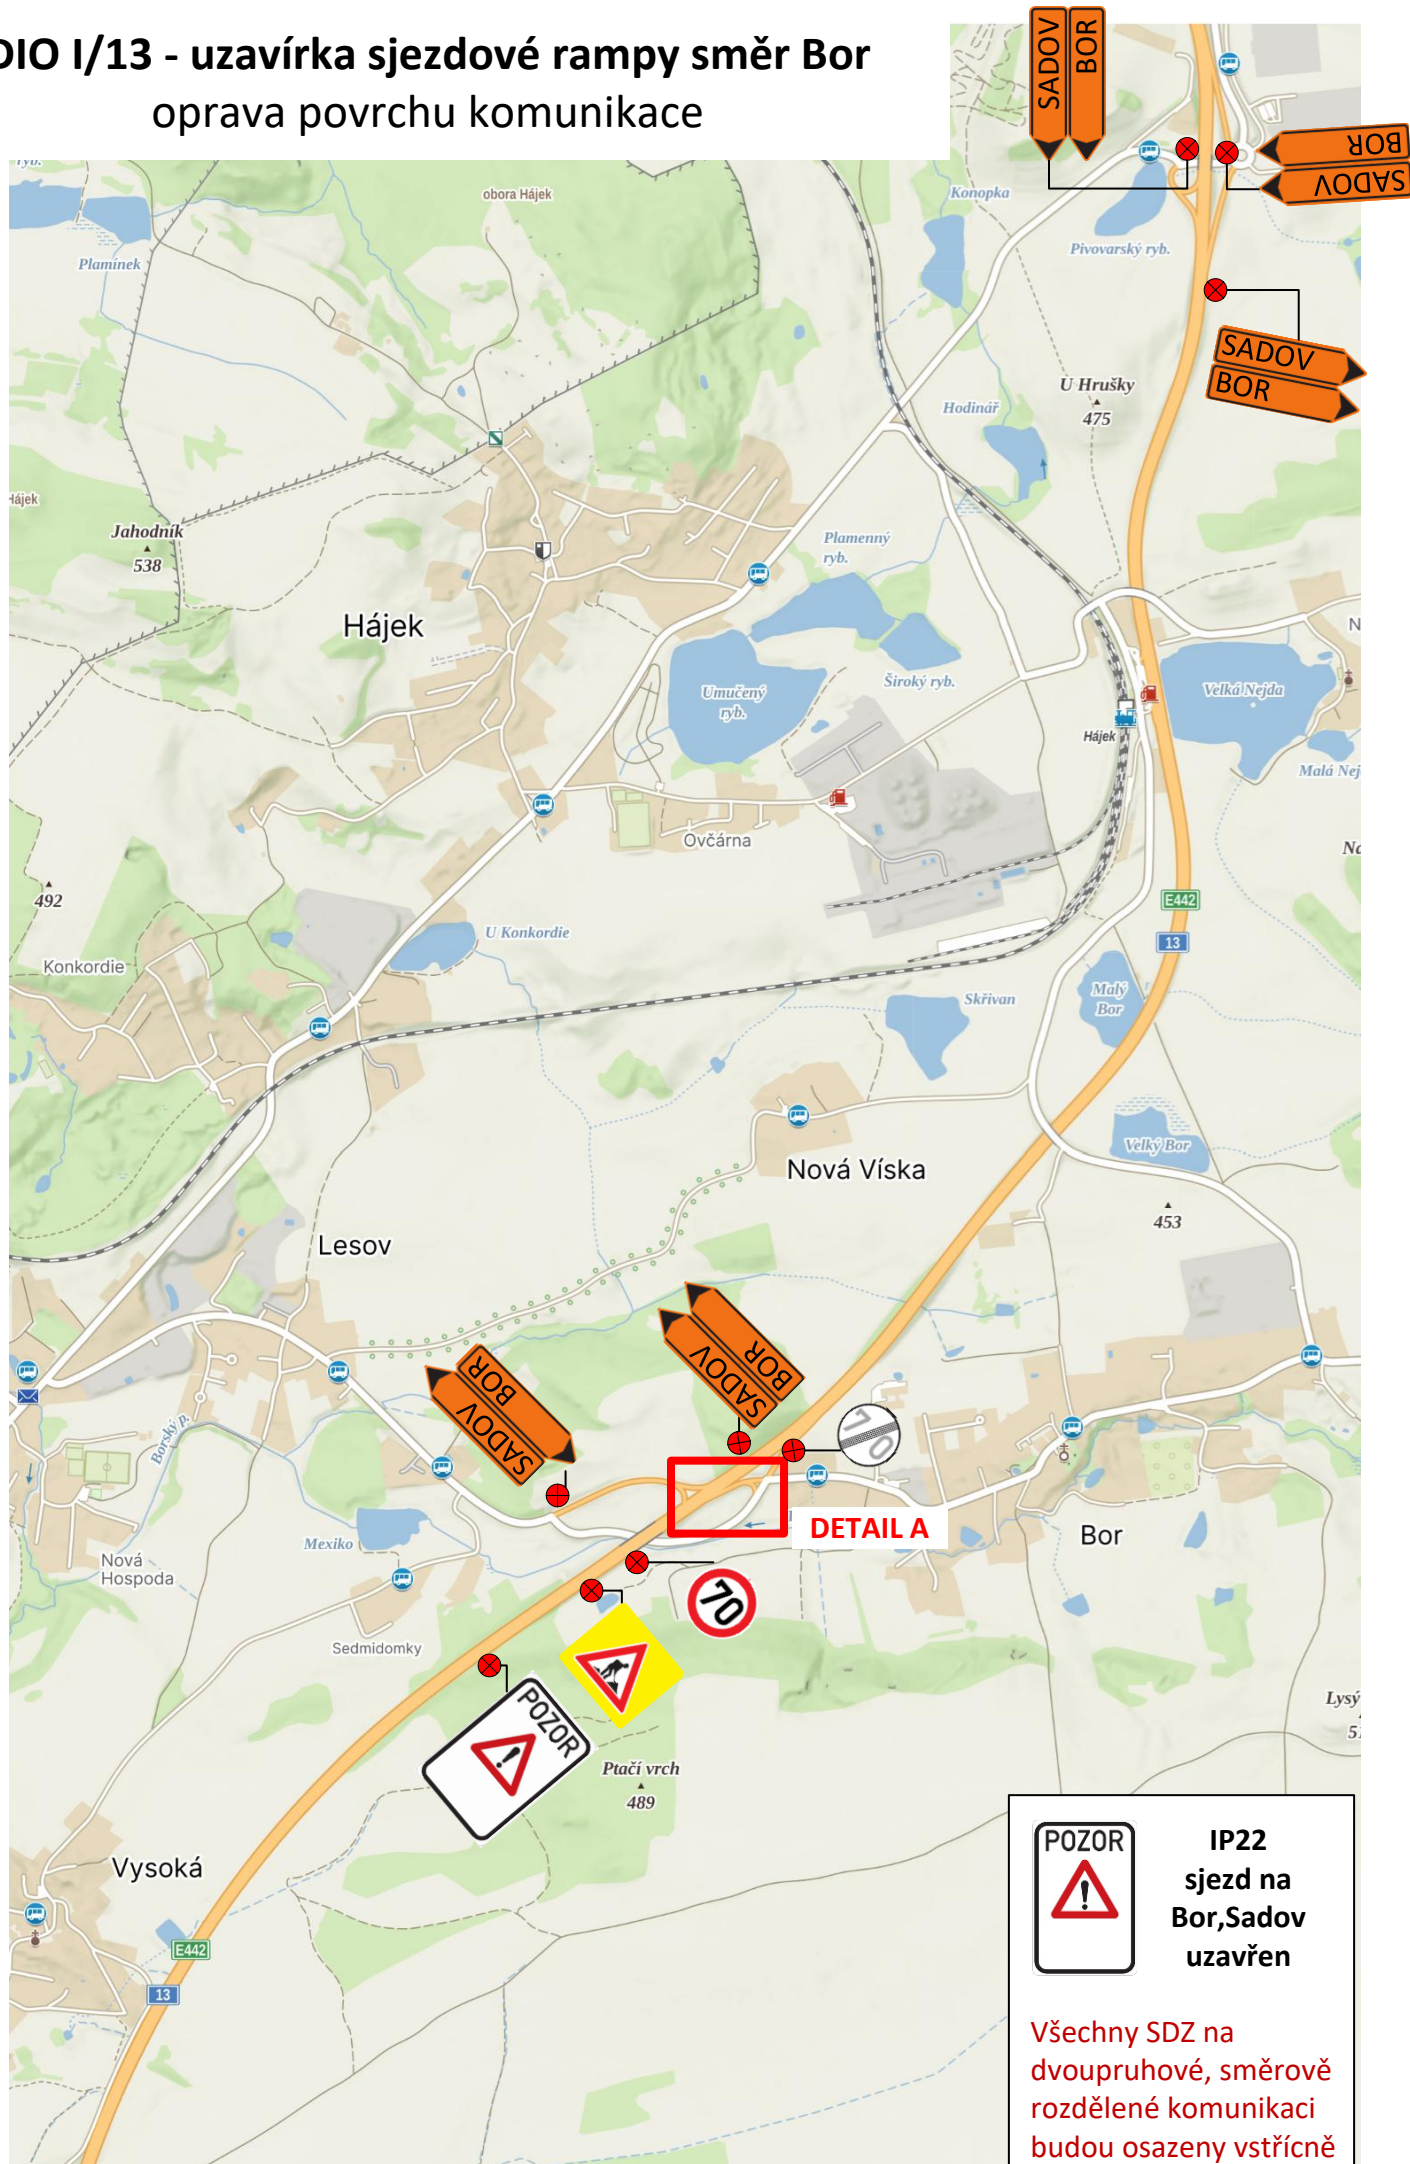


DIO I/13 - uzavírka sjezdové rampy BOR – detail A

oprava povrchu komunikace

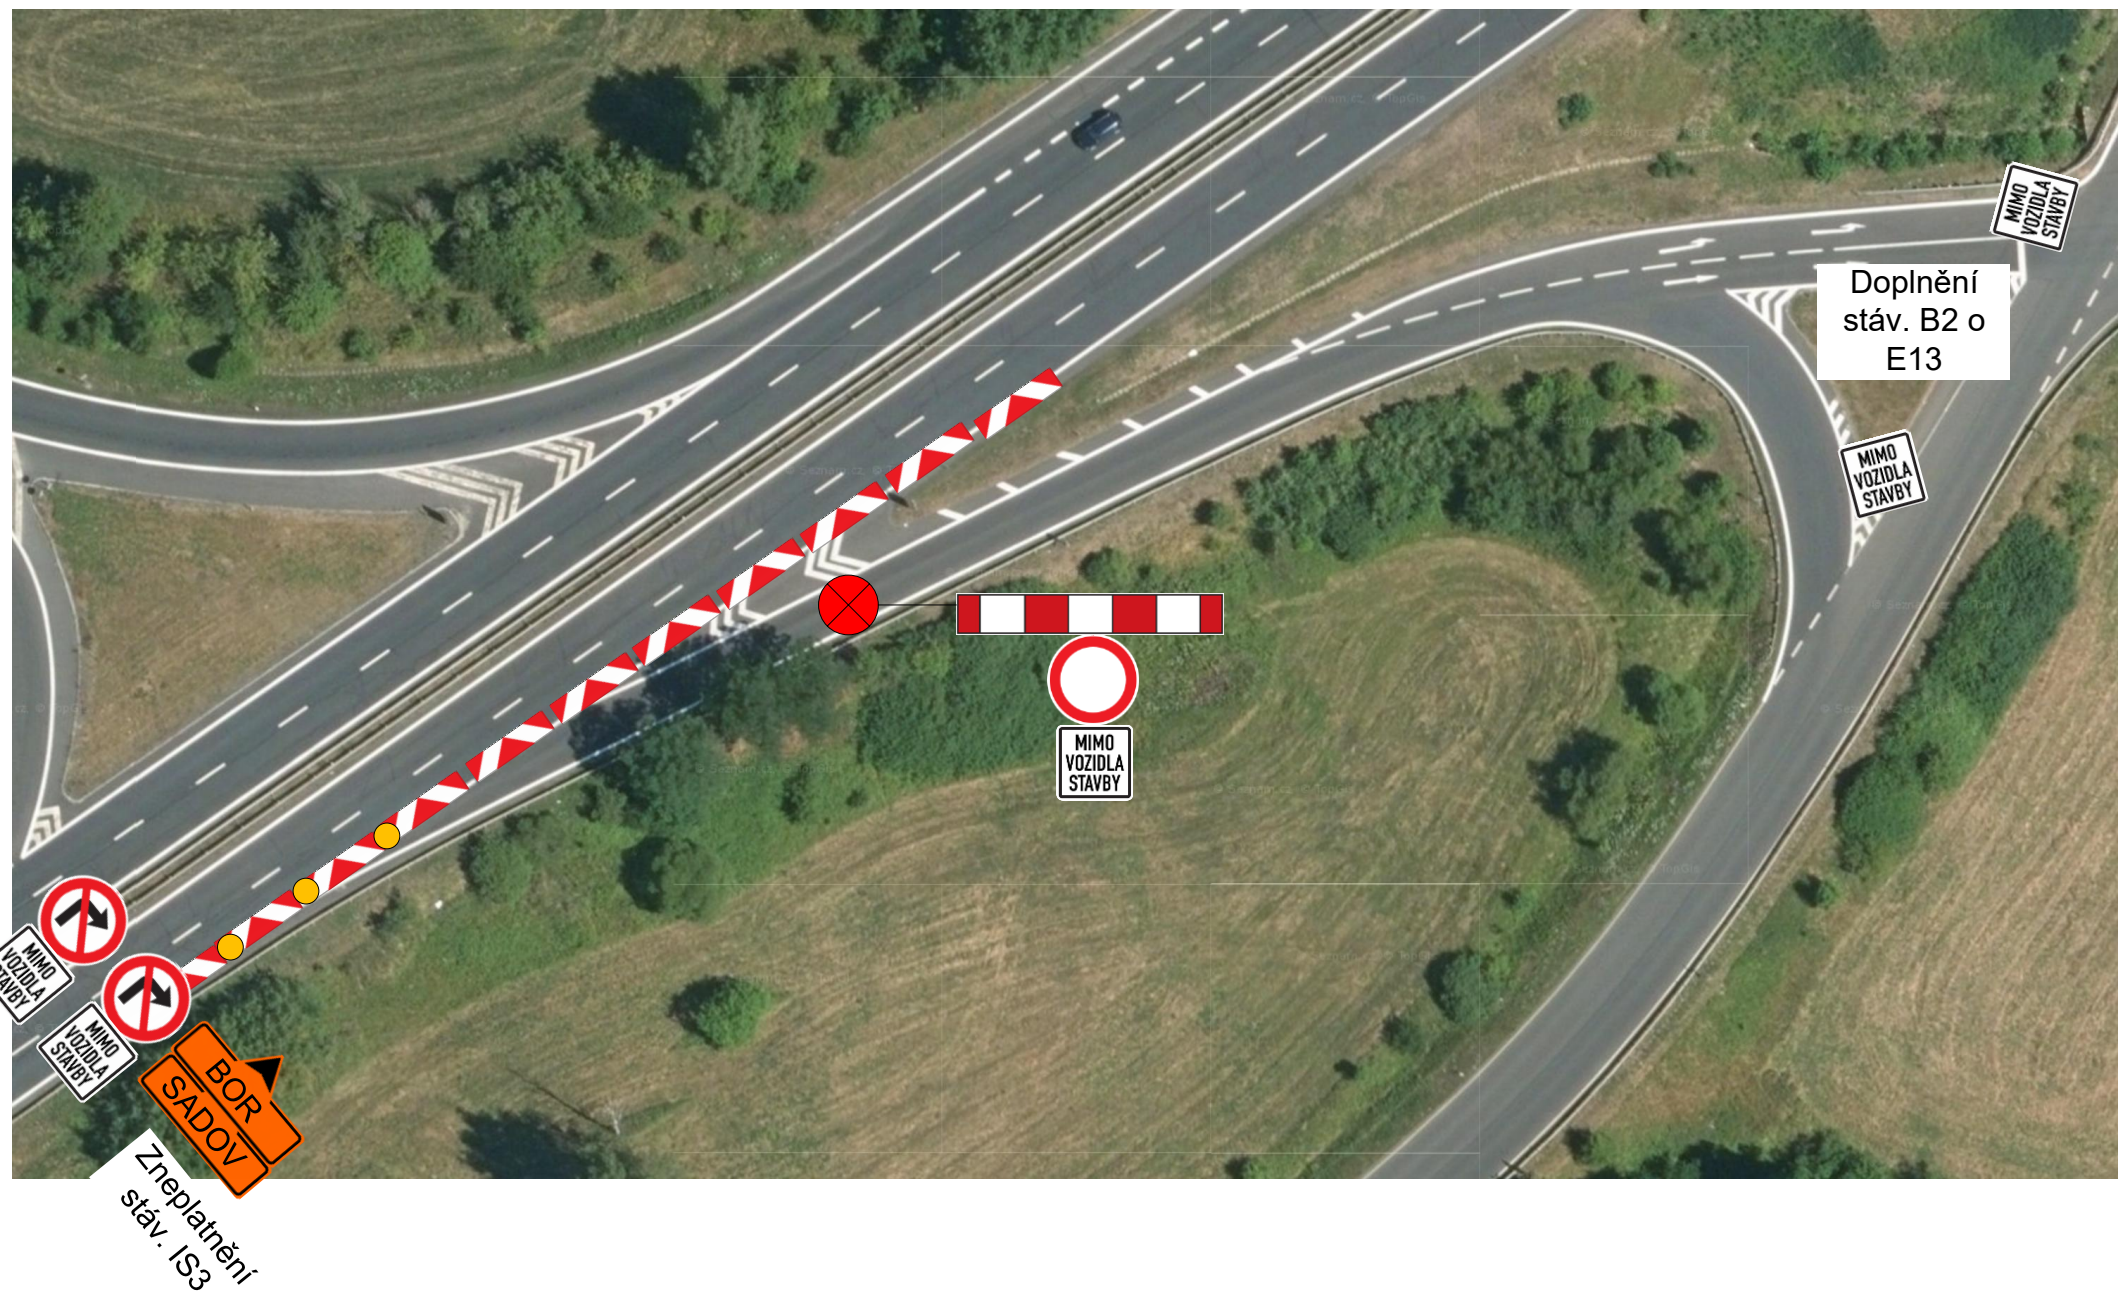

DIO I/13 - uzavírka nájezdové rampy v Boru (směr Ostrov) oprava povrchu komunikace

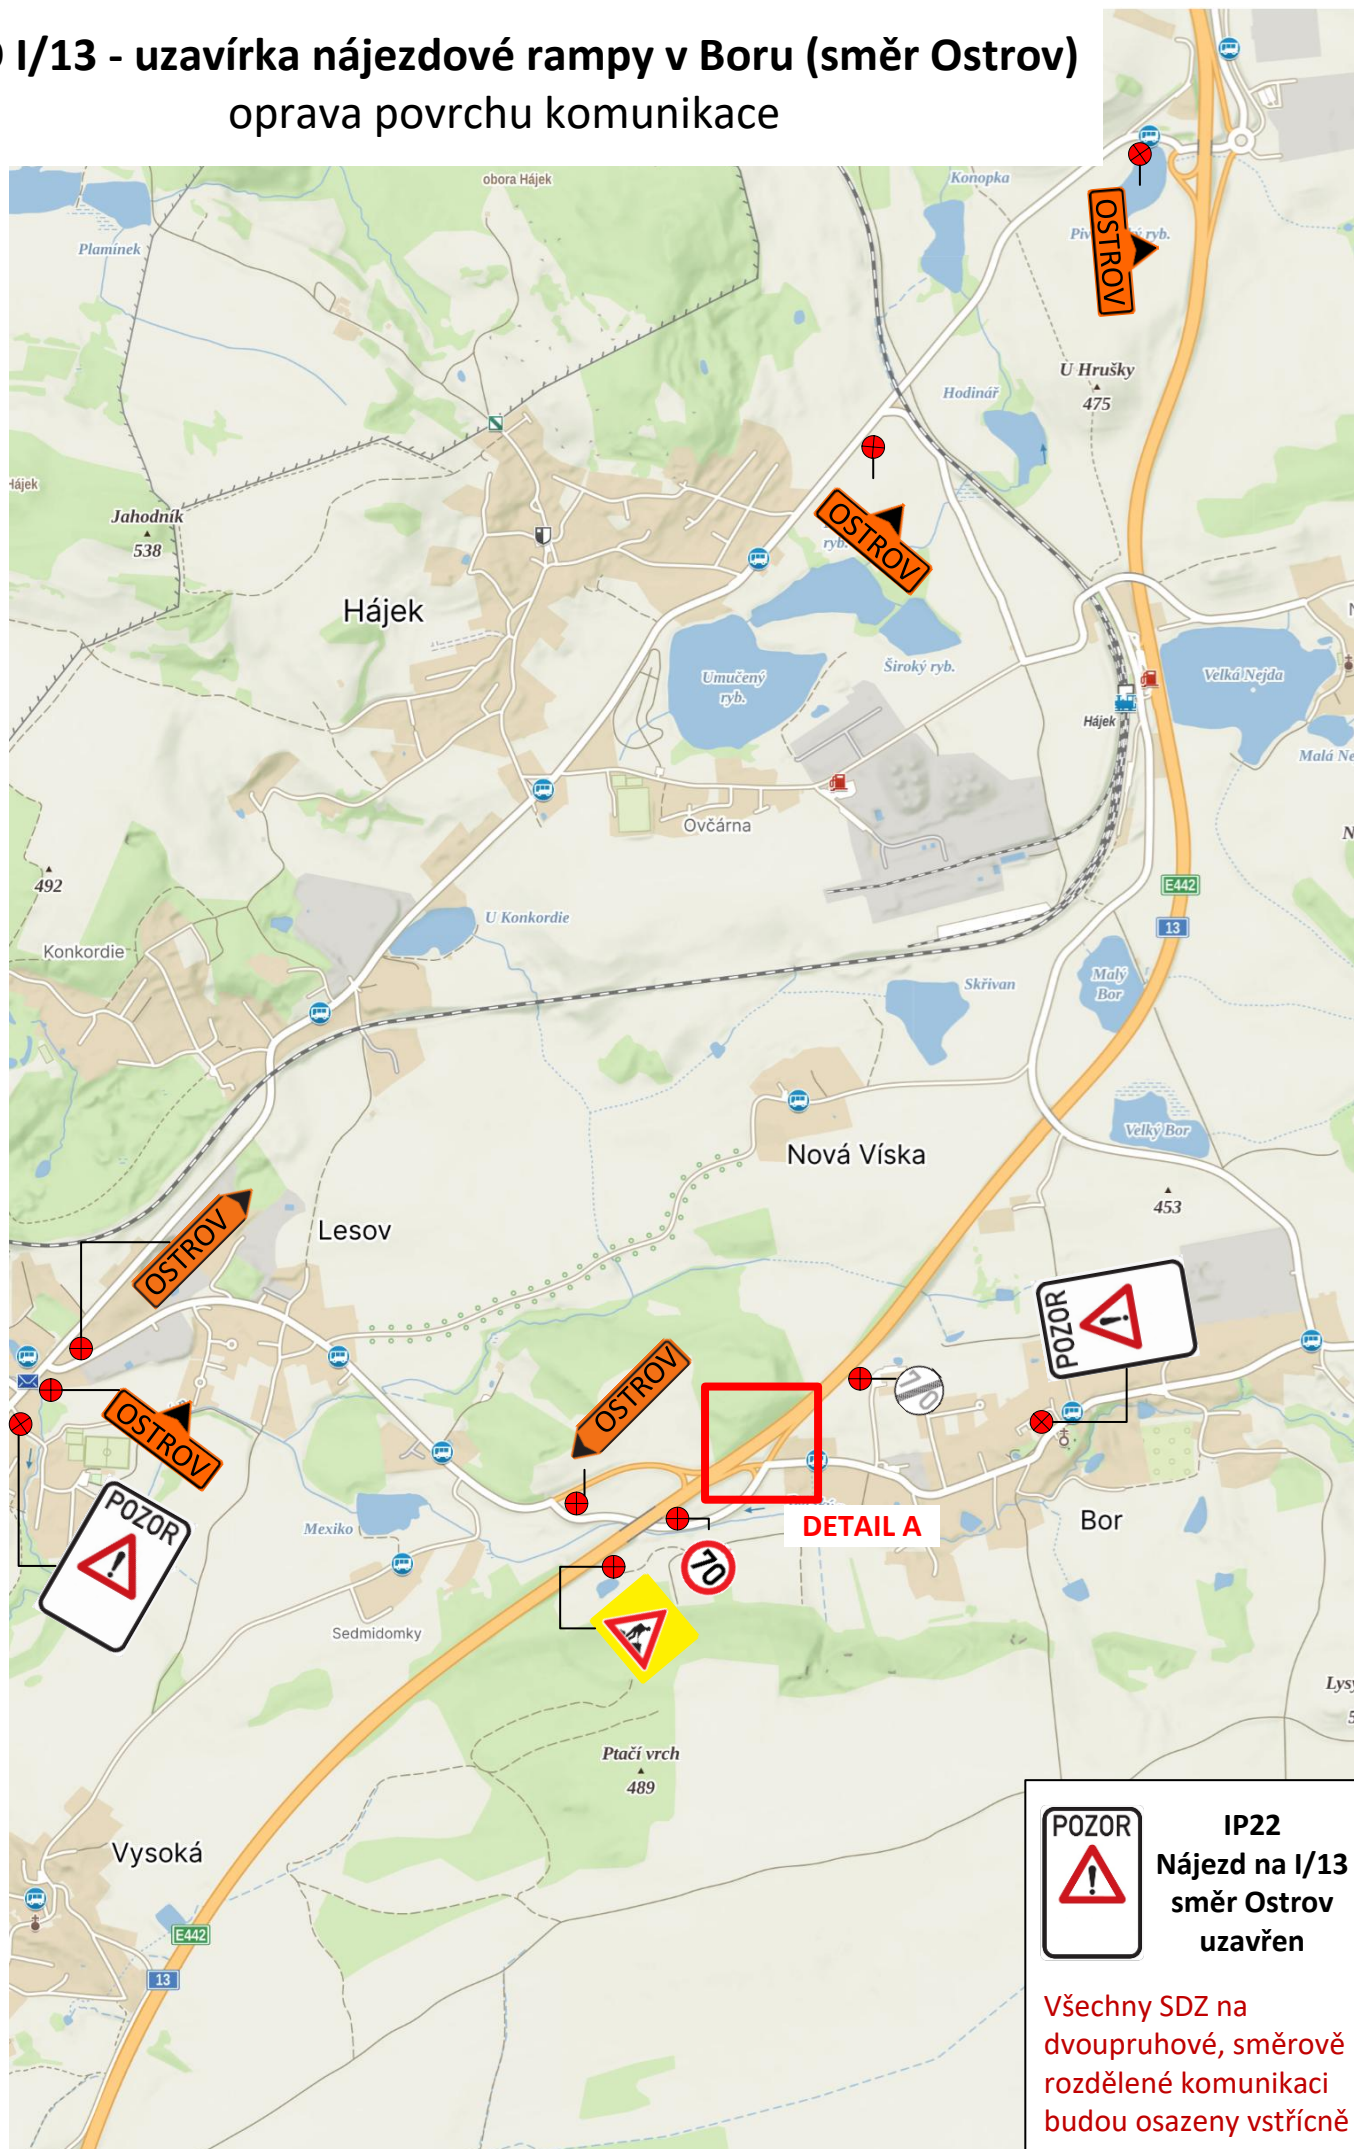

DIO I/13 - uzavírka nájezdové rampy BOR – detail A

oprava povrchu komunikace

