


OTOVICE

Územní studie u Panelárny 2

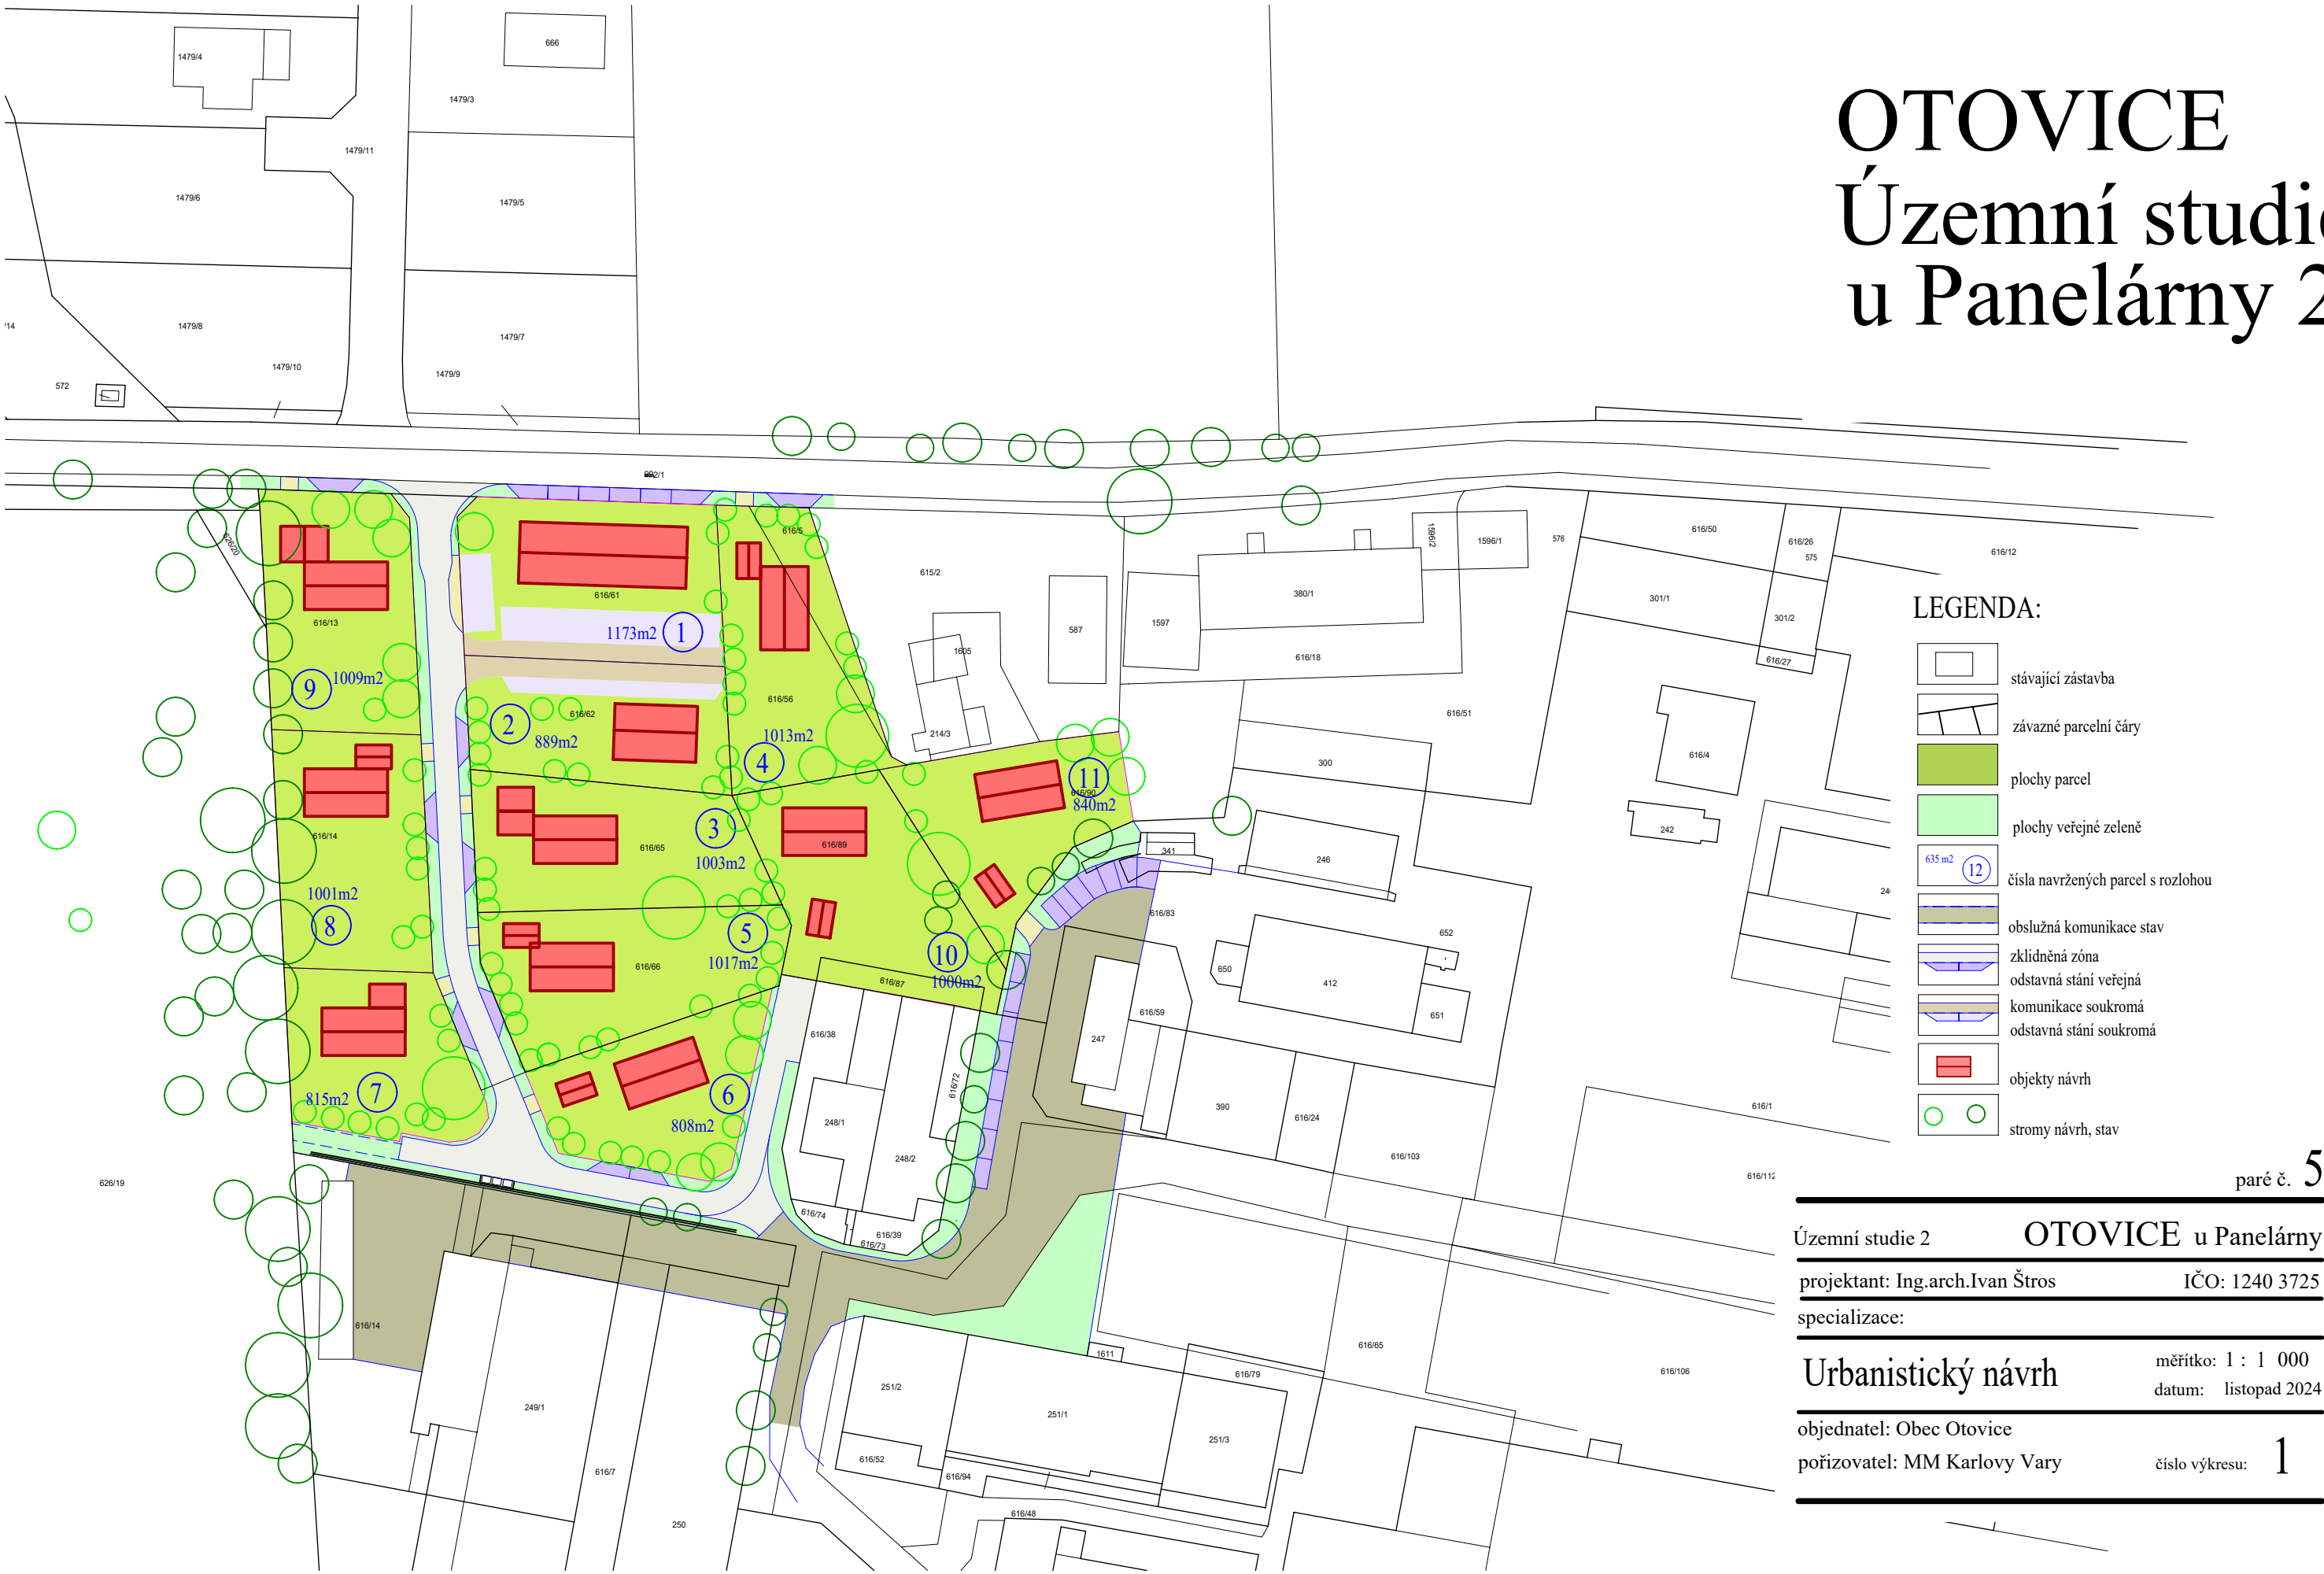

LEGENDA:

- stávající zástavba
- závazné parcelní čáry
- plochy parcel
- plochy veřejné zeleně
- čísla navržených parcel s rozlohou
- obslužná komunikace stav
- zklidněná zóna
- odstavná stání veřejná
- komunikace soukromá
- odstavná stání soukromá
- objekty návrh
- stromy návrh, stav

paré č. 5

Územní studie 2 OTOVICE u Panelárny
projektant: Ing.arch.Ivan Štros IČO: 1240 3725
specializace:
Urbanistický návrh měřítko: 1 : 1 000
datum: listopad 2024
objednatel: Obec Otovice
pořizovatel: MM Karlovy Vary číslo výkresu: 1