


OTOVICE

Územní studie u Panelárny 2

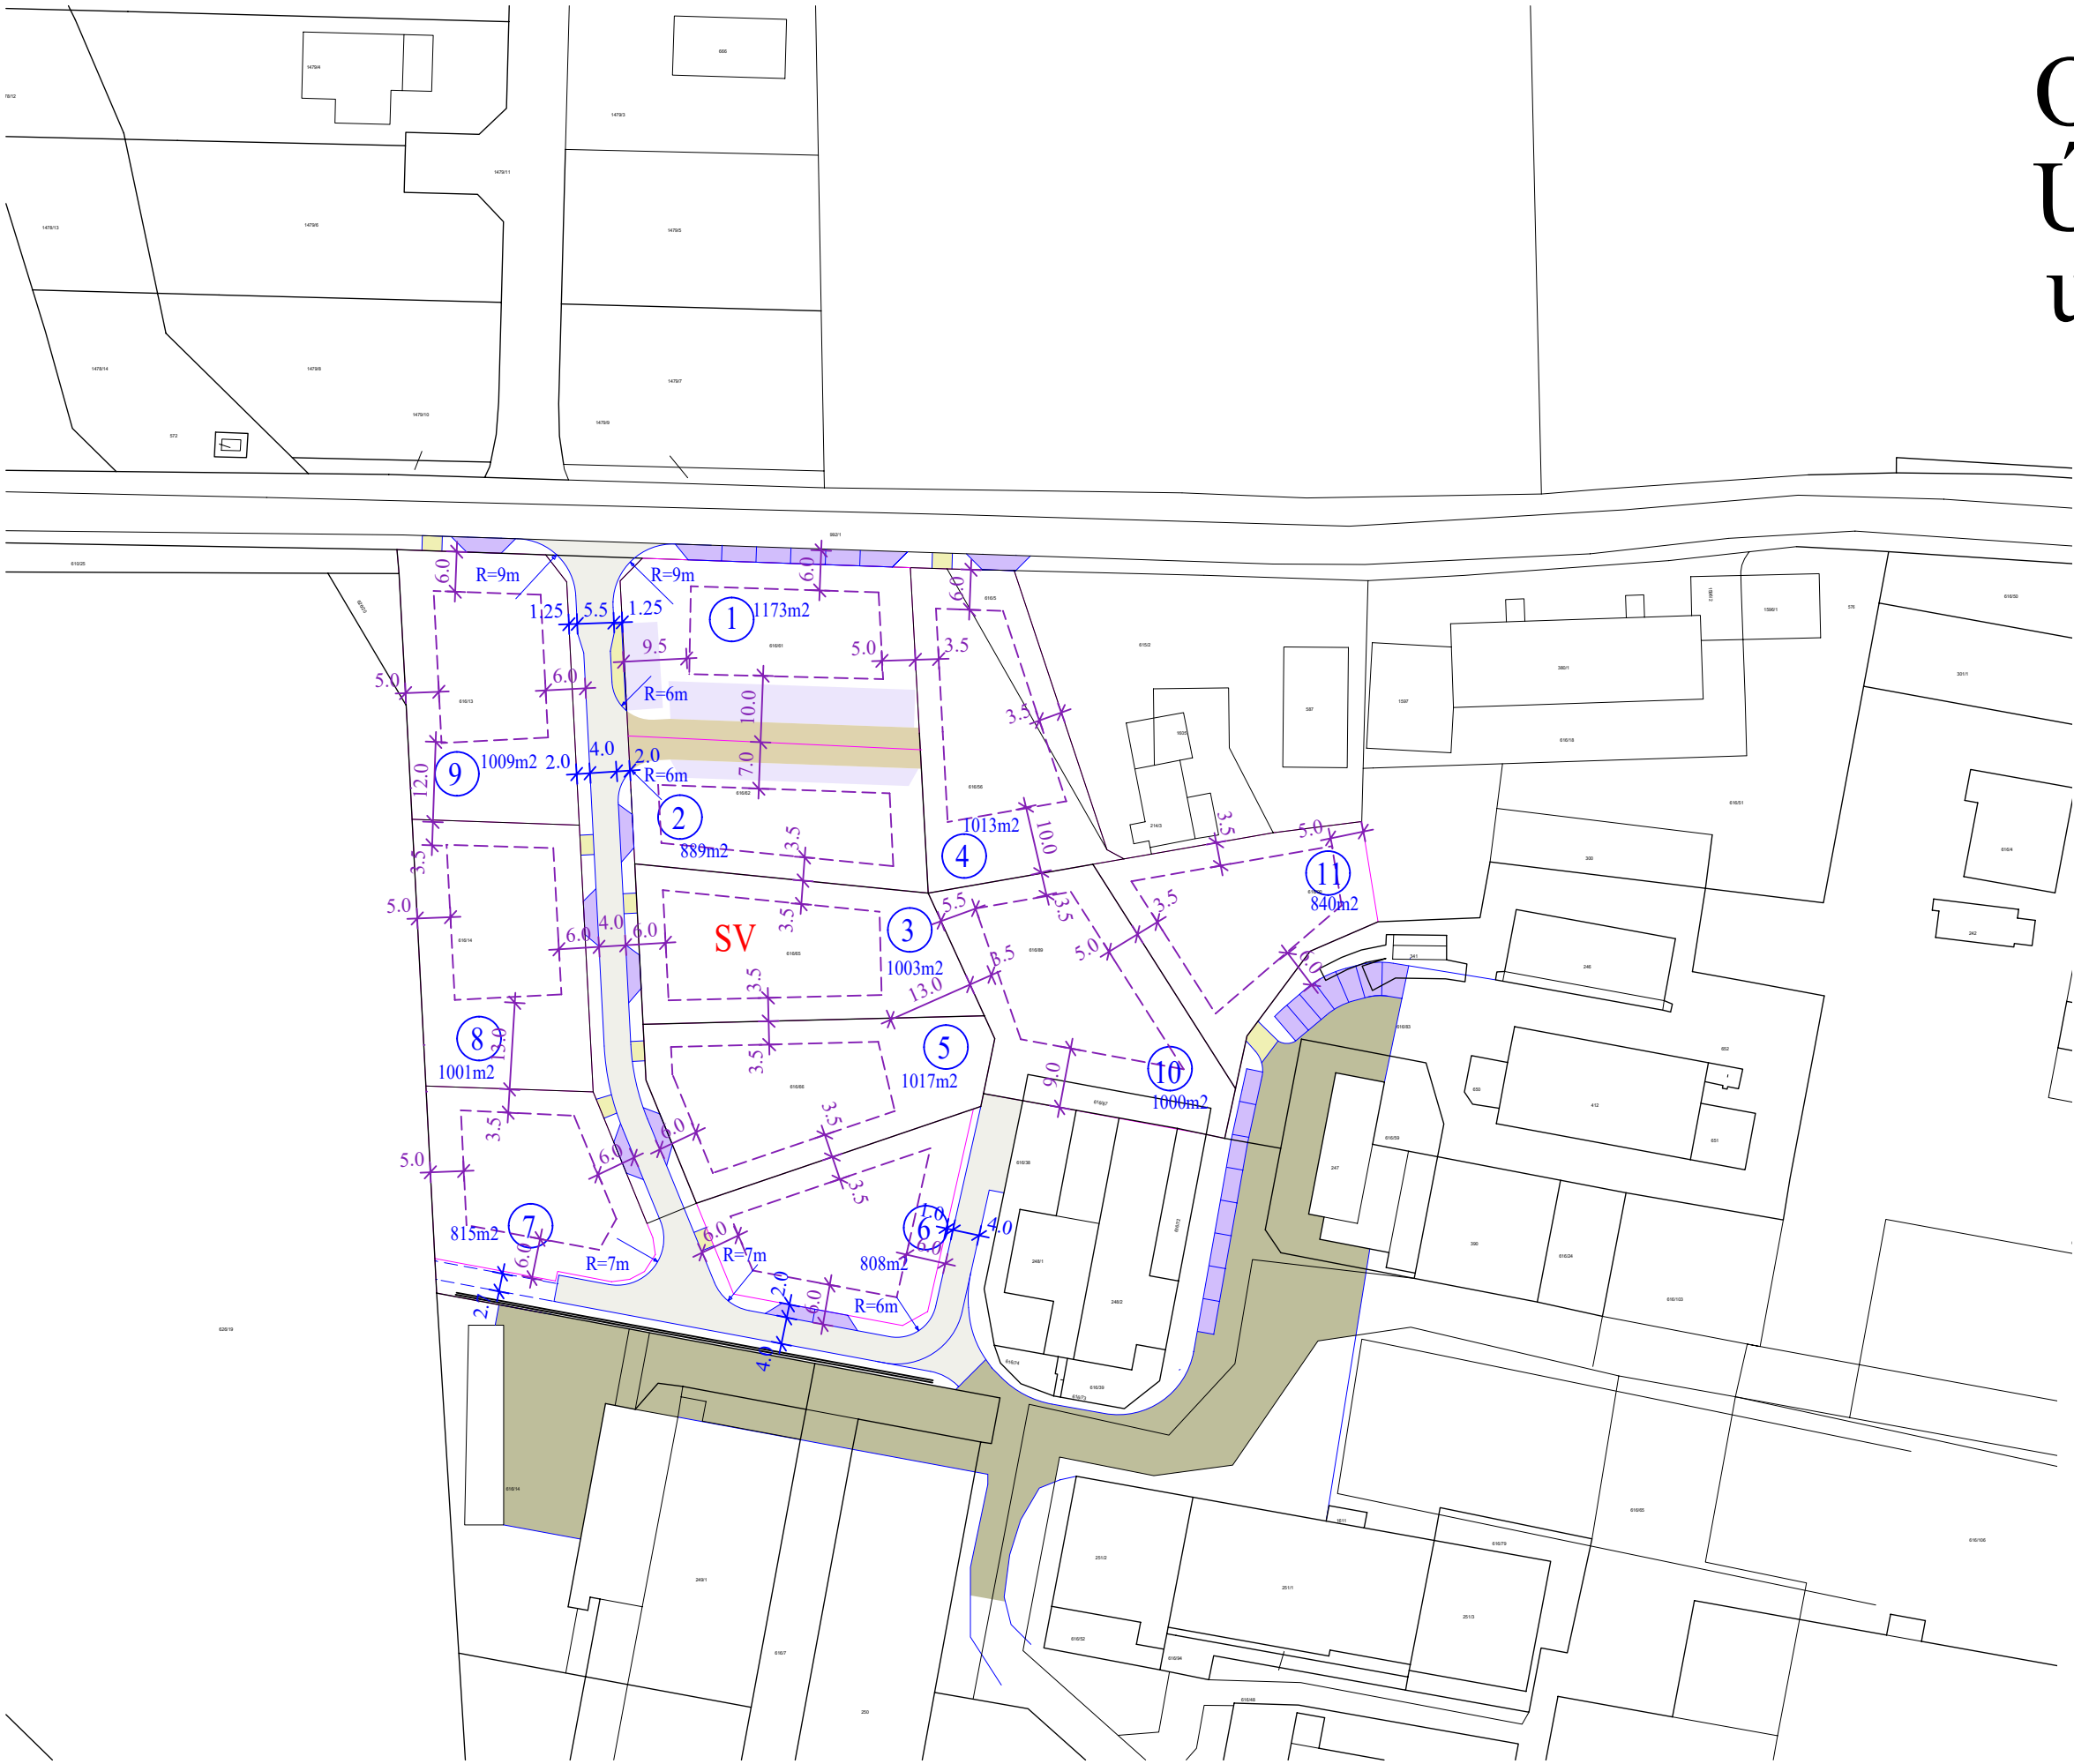

LEGENDA:

- stávající zástavba
- závazné parcelní čáry
- dopravní kóty
- regulační čáry
- regulační kóty
- území smíšené obytné venkovské
- čísla navržených parcel s rozlohou
- obslužná komunikace stav
- zklidněná zóna návrh, odstavná stání veřejná
- komunikace soukromá, odstavná stání soukromá
- vjezdy
- stanoviště odpadních kontejnerů
- ochranná zeď

paré č. 5

Územní studie 2

OTOVICE u Panelárny

projektant: Ing.arch.Ivan Štros

IČO: 1240 3725

specializace:

Regulační výkres

měřítko: 1 : 1 000

datum: listopad 2024

objednatel: Obec Otovice

pořizovatel: MM Karlovy Vary

číslo výkresu: 2