


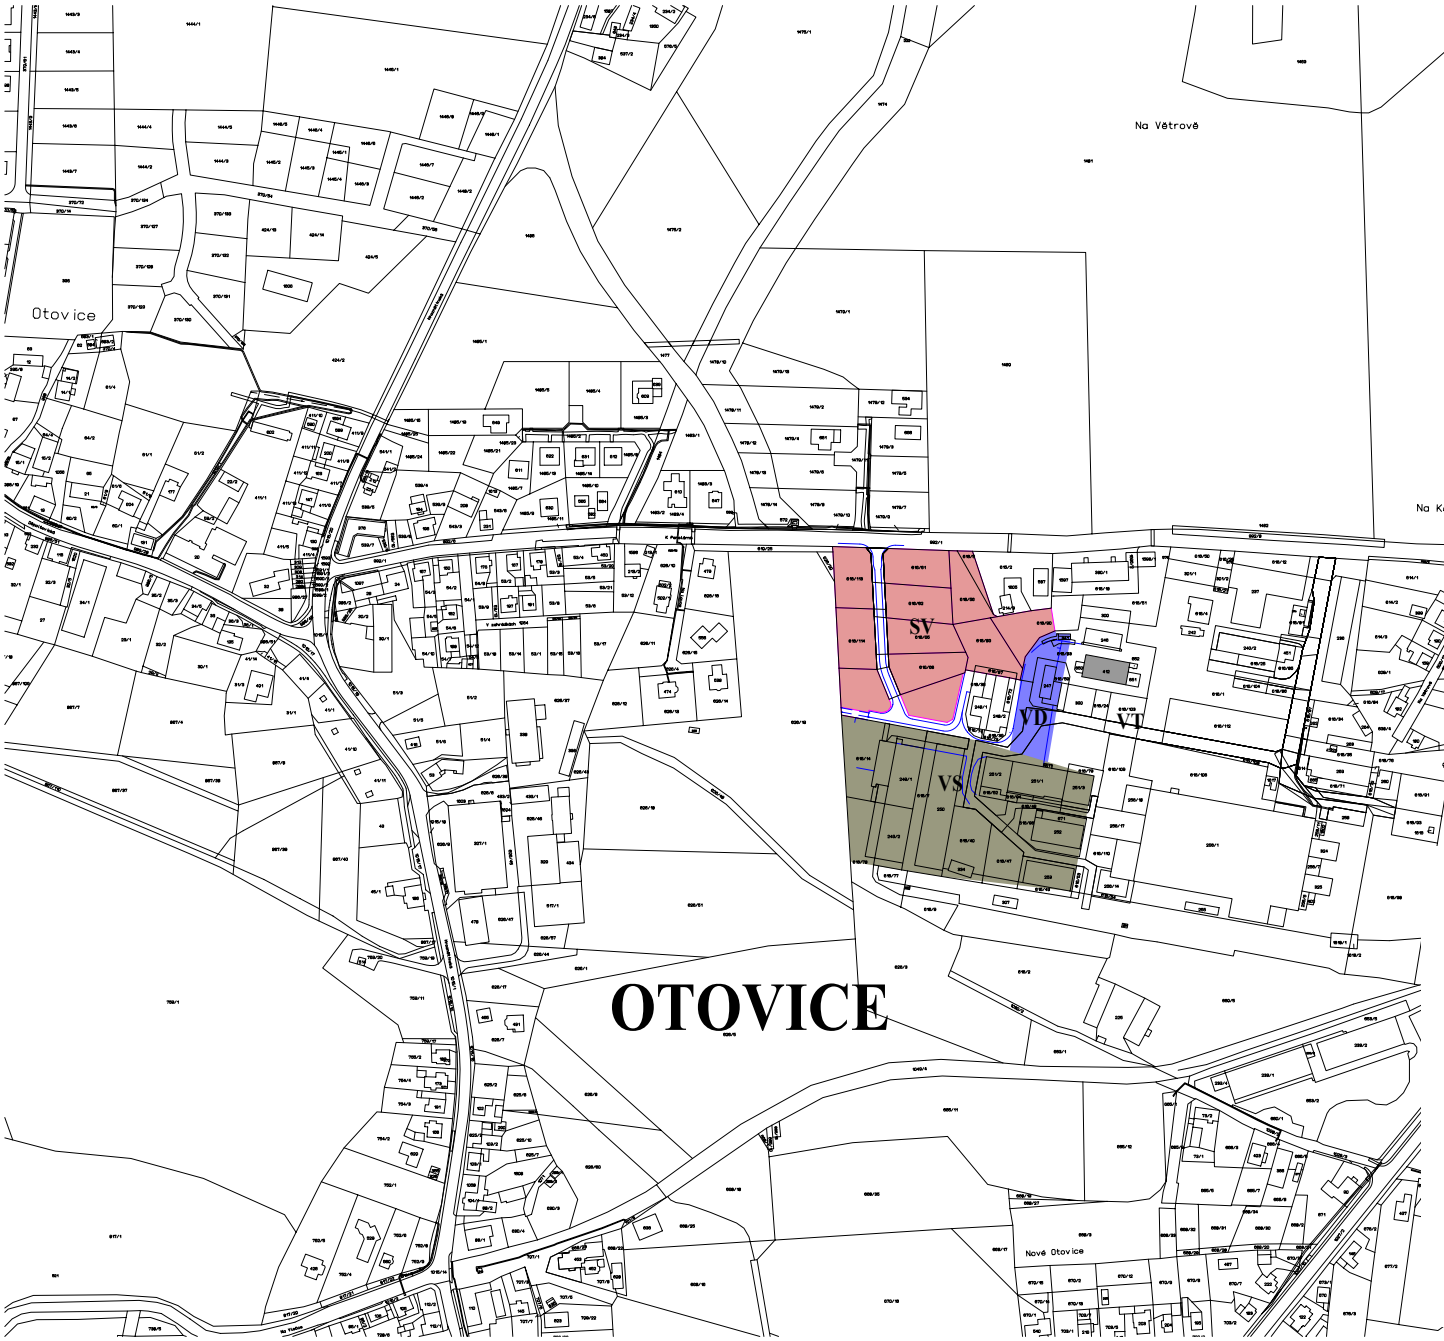

OTOVICE

Územní studie u Panelárny 2



LEGENDA:

- stávající zástavba
- řešená lokalita území smíšeného obytného venkovského
- smíšená výroba
- výroba a skladování - drobná a řemeslná
- výroba a skladování - těžký průmysl

paré č. 5

Územní studie 2 OTOVICE u Panelárny
projektant: Ing.arch.Ivan Štros IČO: 1240 3725
specializace:

Širší vztahy

měřítko: 1 : 5 000
datum: listopad 2024

objednatel: Obec Otovice
pořizovatel: MM Karlovy Vary

číslo výkresu: 4