



# ZMĚNA Č. 4 ÚZEMNÍHO PLÁNU OTOVICE Návrh Změny územního plánu

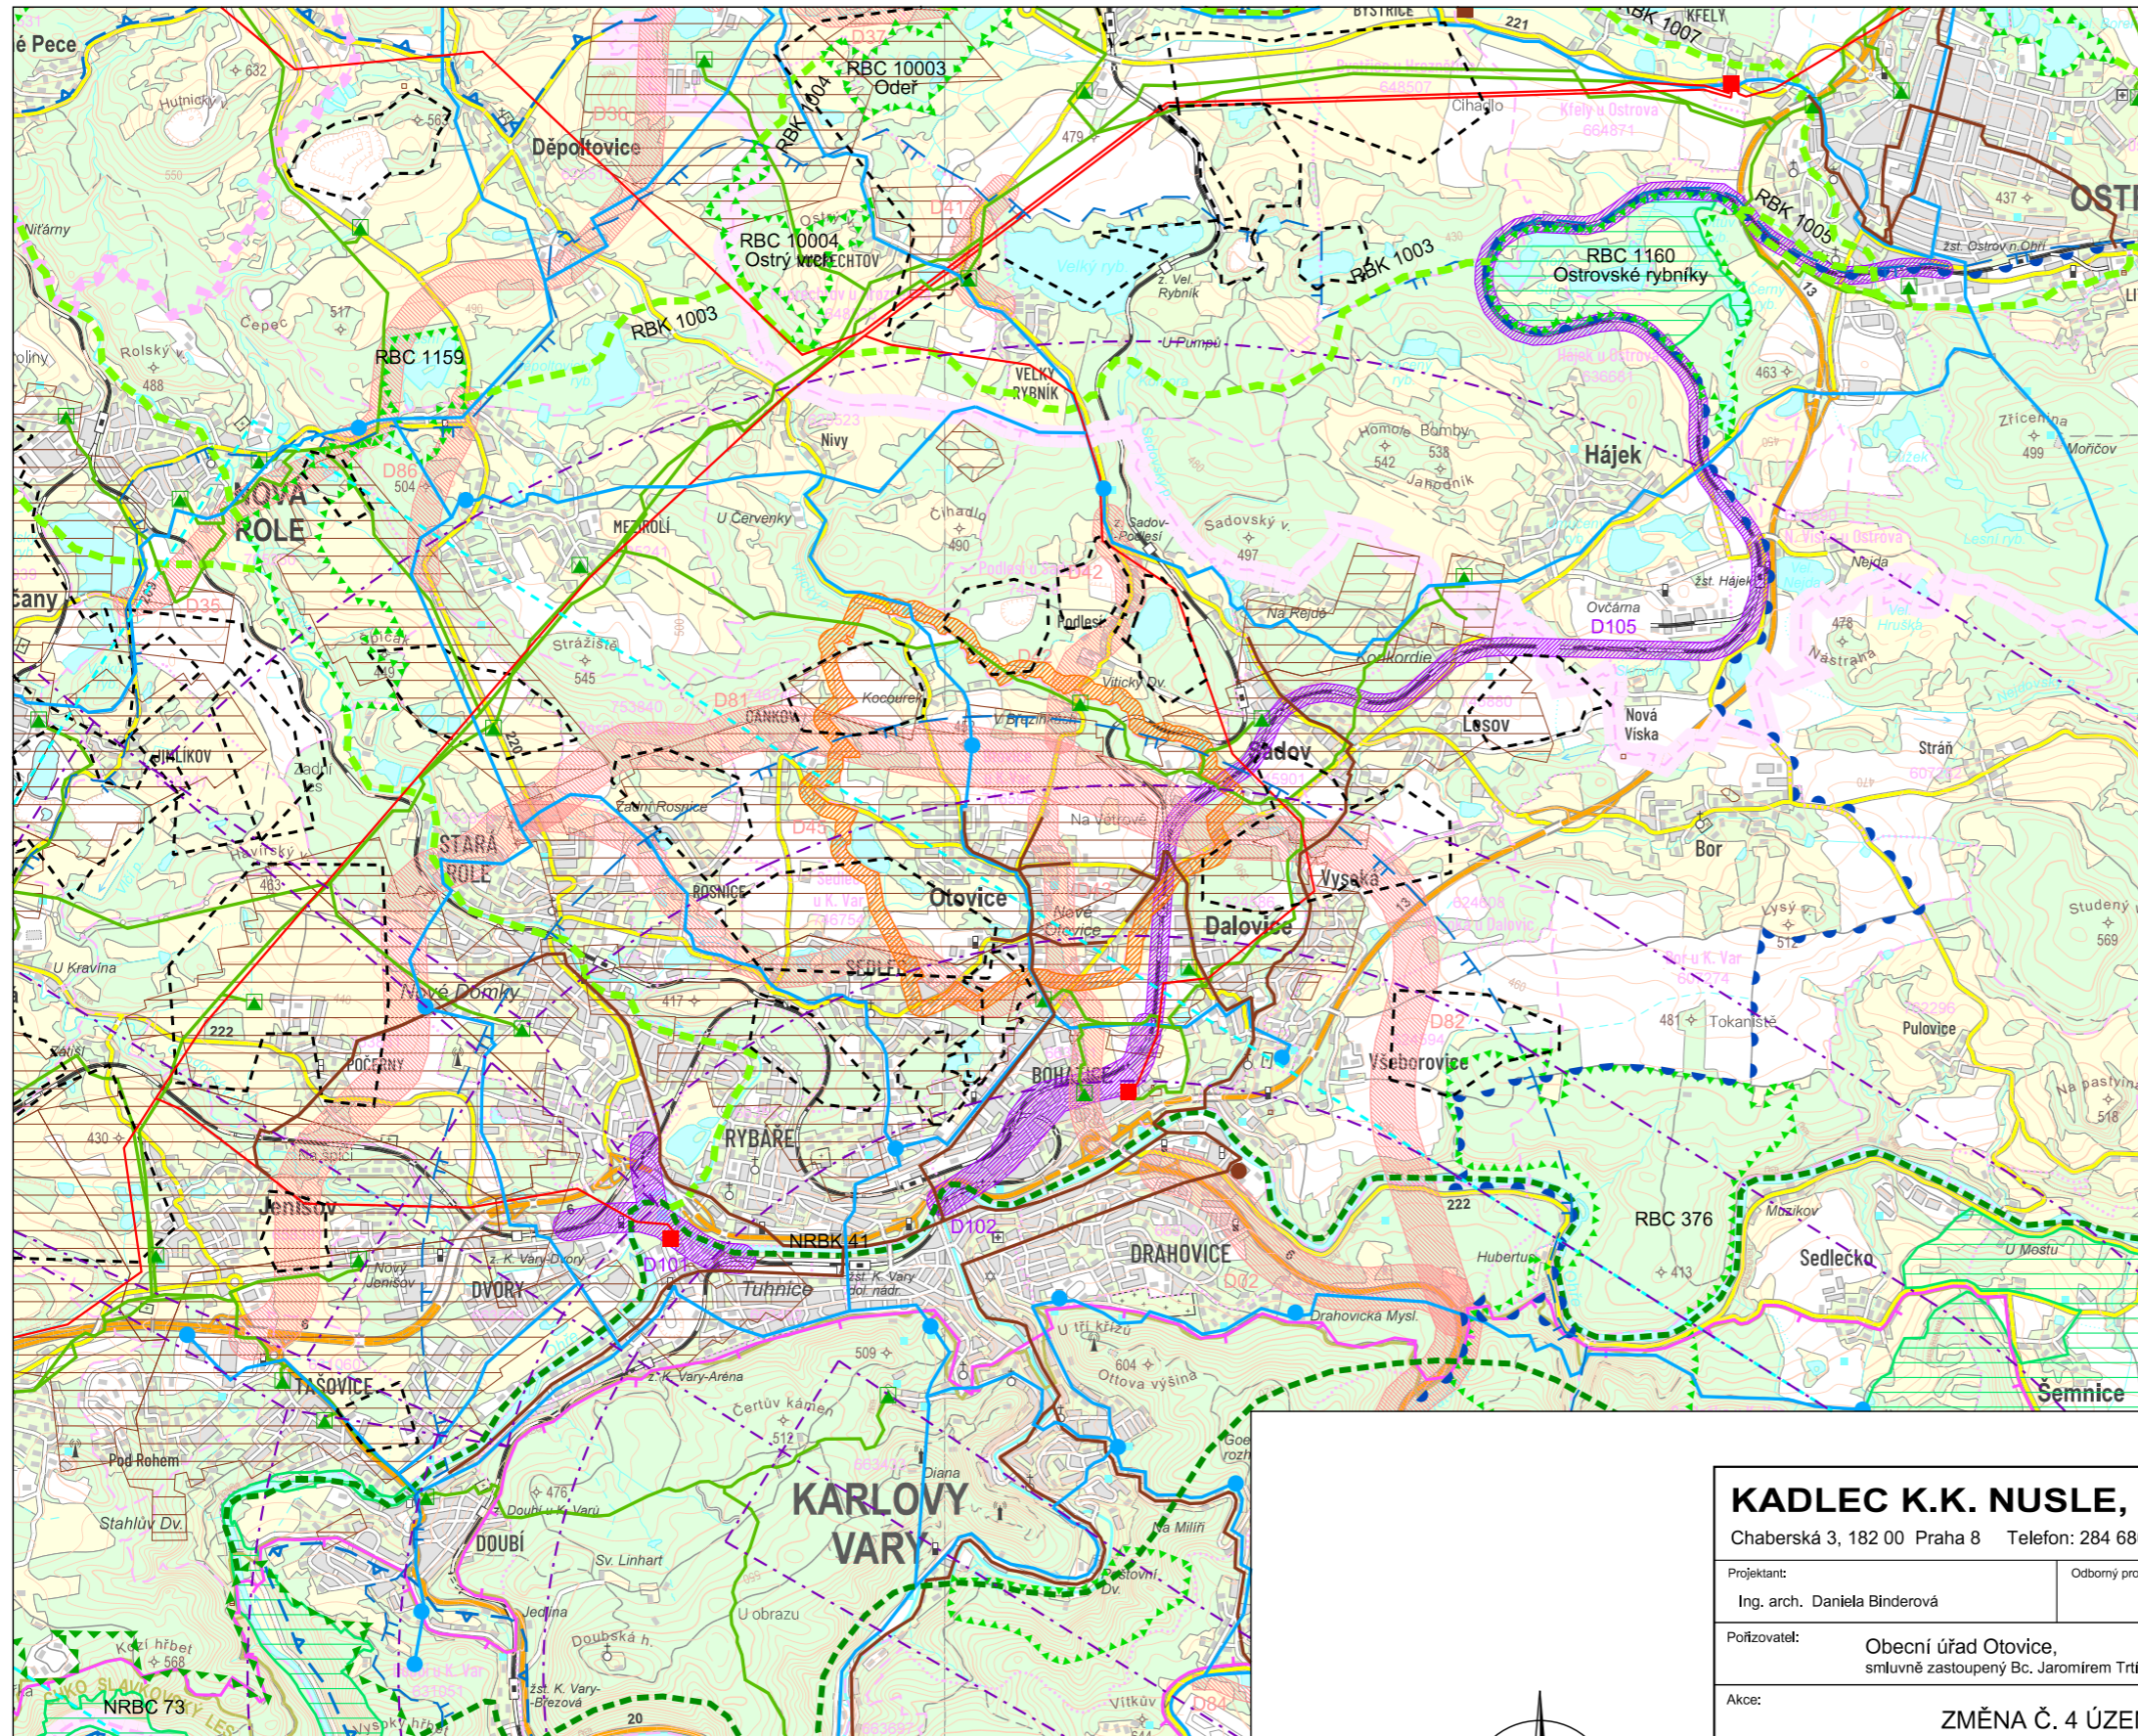

stav	návrh	
		hranice řešeného území
		silnice I. třídy
		silnice II. a III. třídy
		koridor pro silnici dle ZÚR Karlovarského kraje
		železnice s železniční stanicí a zastávkou
		koridor pro železnici dle ZÚR Karlovarského kraje
		ochranná pásma letiště
		OP se zákazem laserového zařízení - sektor A
		vedení VVN, rozvodna
		VTL plynovod, regulační stanice
		vodovod, vodojem
		kanalizace, čistírna odpadních vod
		CHLÚ
		poddolované území
		hranice CHOPAV
		hranice CHKO
		Natura 2000 - evropsky významné lokality
		Natura 2000 - ptačí oblasti
		nadregionální biocentrum
		osa nadregionálního biokoridoru
		regionální biocentrum
		regionální biokoridor
		ochranná pásma přírodních léčivých zdrojů

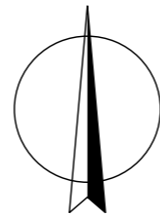

B2. Výkres širších vztahů

M.: 1:50000

<b>KADLEC K.K. NUSLE, spol. s r.o.</b>			
Chaberská 3, 182 00 Praha 8    Telefon: 284 680 740, 603 440 989    e-mail: posta@kadleckk.cz    www.kadleckk.cz			
Projektant: Ing. arch. Daniela Binderová	Odborný projektant:	Grafické zpracování: Štěpán Klumpar	
Pořizovatel: Obecní úřad Otovice, smluvně zastoupený Bc. Jaromírem Trtíkem	Schvalovací orgán: Zastupitelstvo obce Otovice	Číslo smlouvy: 553/24	
Akce: ZMĚNA Č. 4 ÚZEMNÍHO PLÁNU OTOVICE Návrh Změny ÚP	Datum: 4. 2026	Výkres č.: B2.	
Název výkresu: Výkres širších vztahů	Měřítko: 1 : 50 000	Kopie č.:	