

OZNÁMENÍ

Oznamujeme všem vlastníkům a nájemcům pozemků v obci Otovice, že v termínu

listopad/2022 – duben/2023

bude v této oblasti prováděna

stavba, která řeší připojení nových odběrných míst v lokalitě pro výstavbu RD a BD, dle projektu vypracovaného firmou OMEXOM GA Energo s.r.o..

Montáž bude provádět firma OMEXOM GA Energo, s.r.o.,

Na Střílně 1929/8, 323 00 Plzeň - Bolevec,


tel.: 373303184, fax.: 377542385.

IČO: 49196812 DIČ: CZ-49196812

Společnost je zapsaná v obch. rejstříku u Krajského soudu v Plzni, odd.C a vl.4355



Oznámení je v souladu se zákonem č.458/2000Sb., novelizován z.č.670/2004.

Případná majetková újma na nemovitostech a porostech bude nahrazena dle téhož zákona.


OMEXOM GA Energo s.r.o.
Na Střílně 1929/8, Bolevec, 323 00 Plzeň
IČ: 49196812 • DIČ: CZ49196812
Tel: 373 303 111 141






9/13

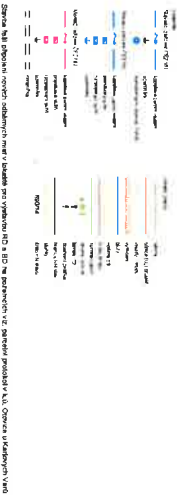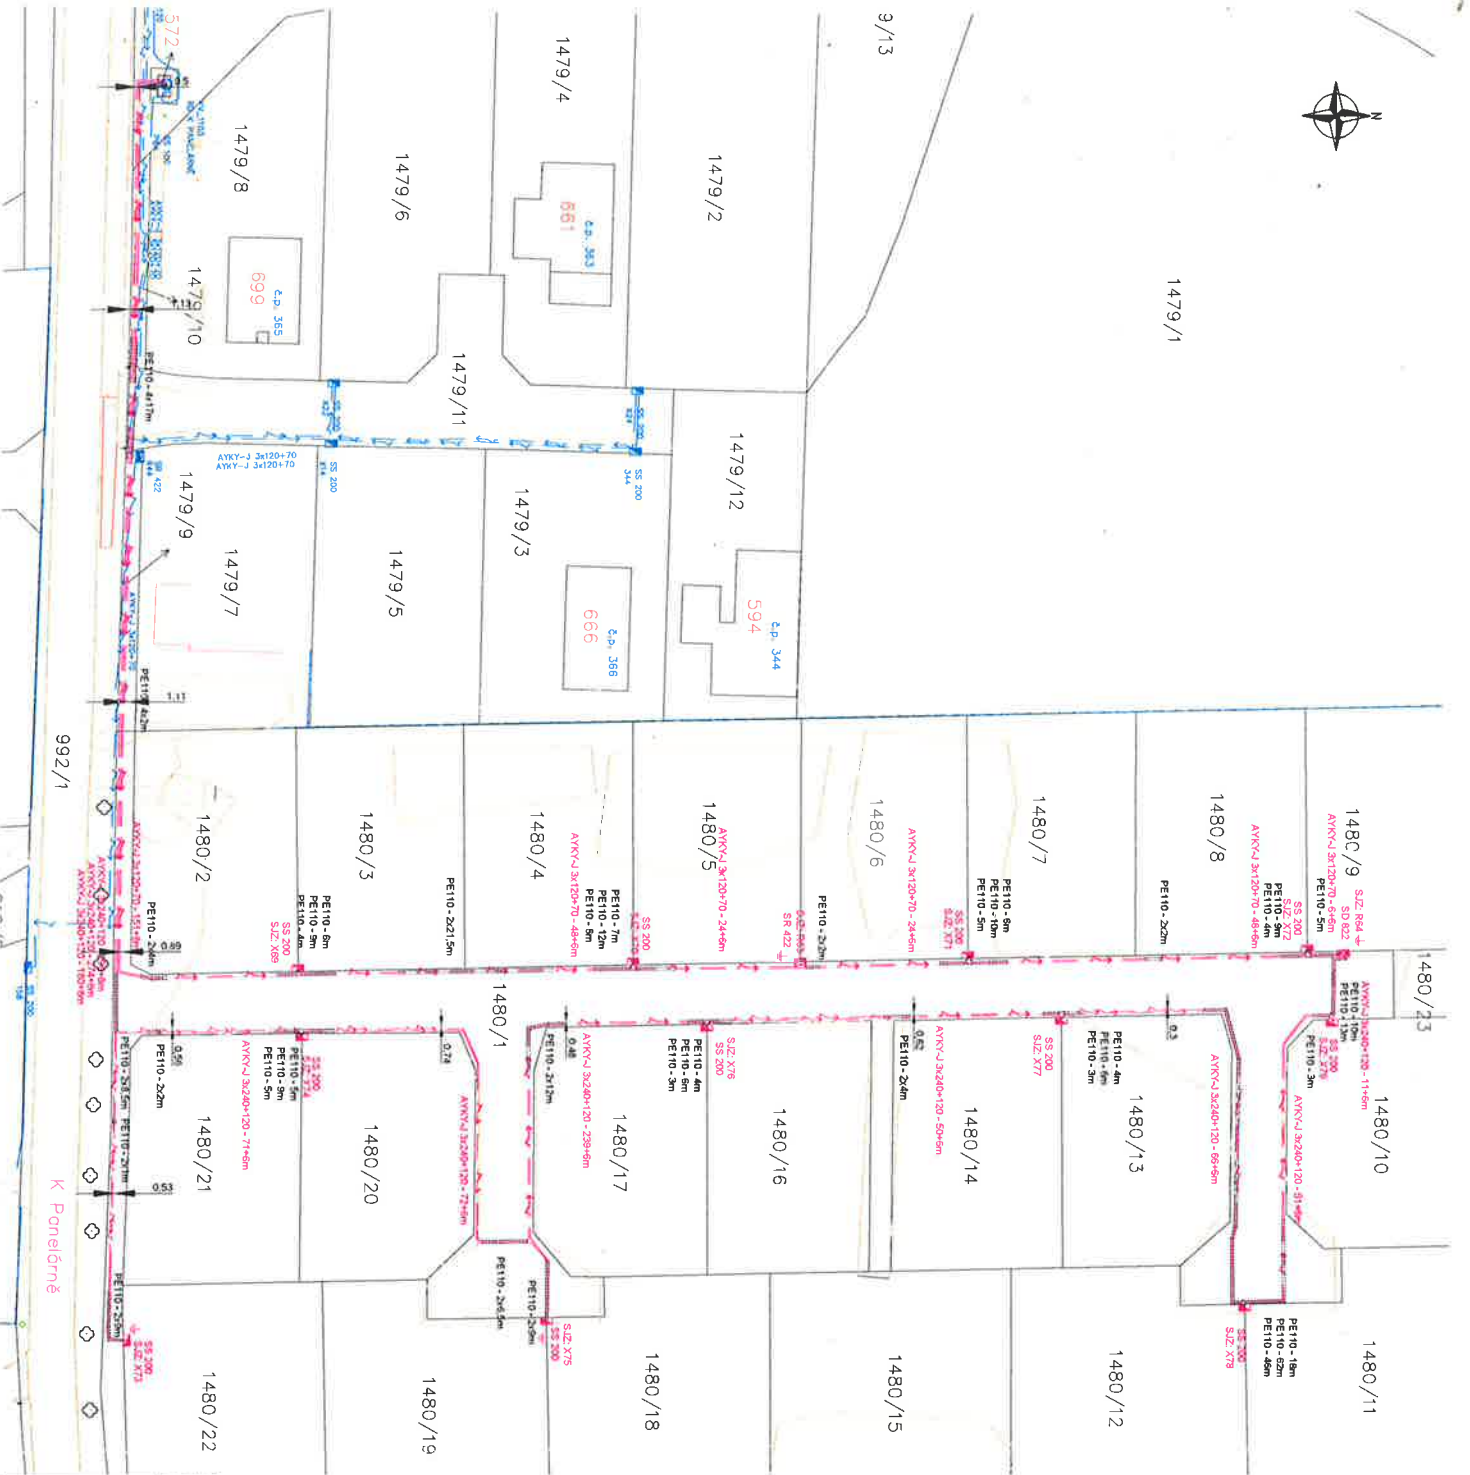



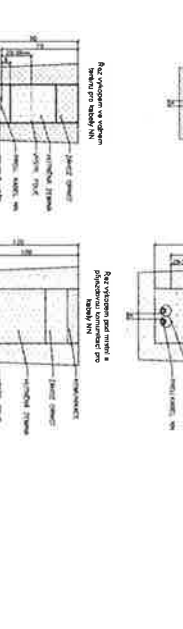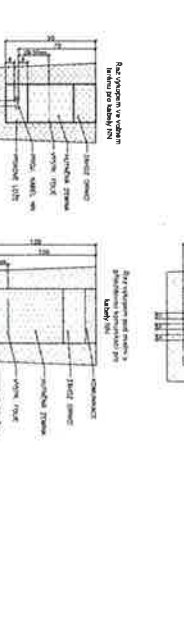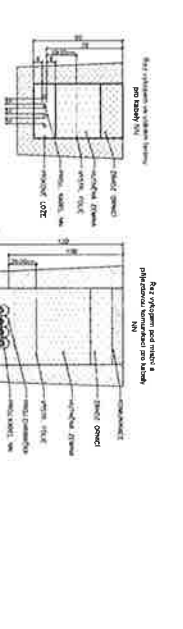

