
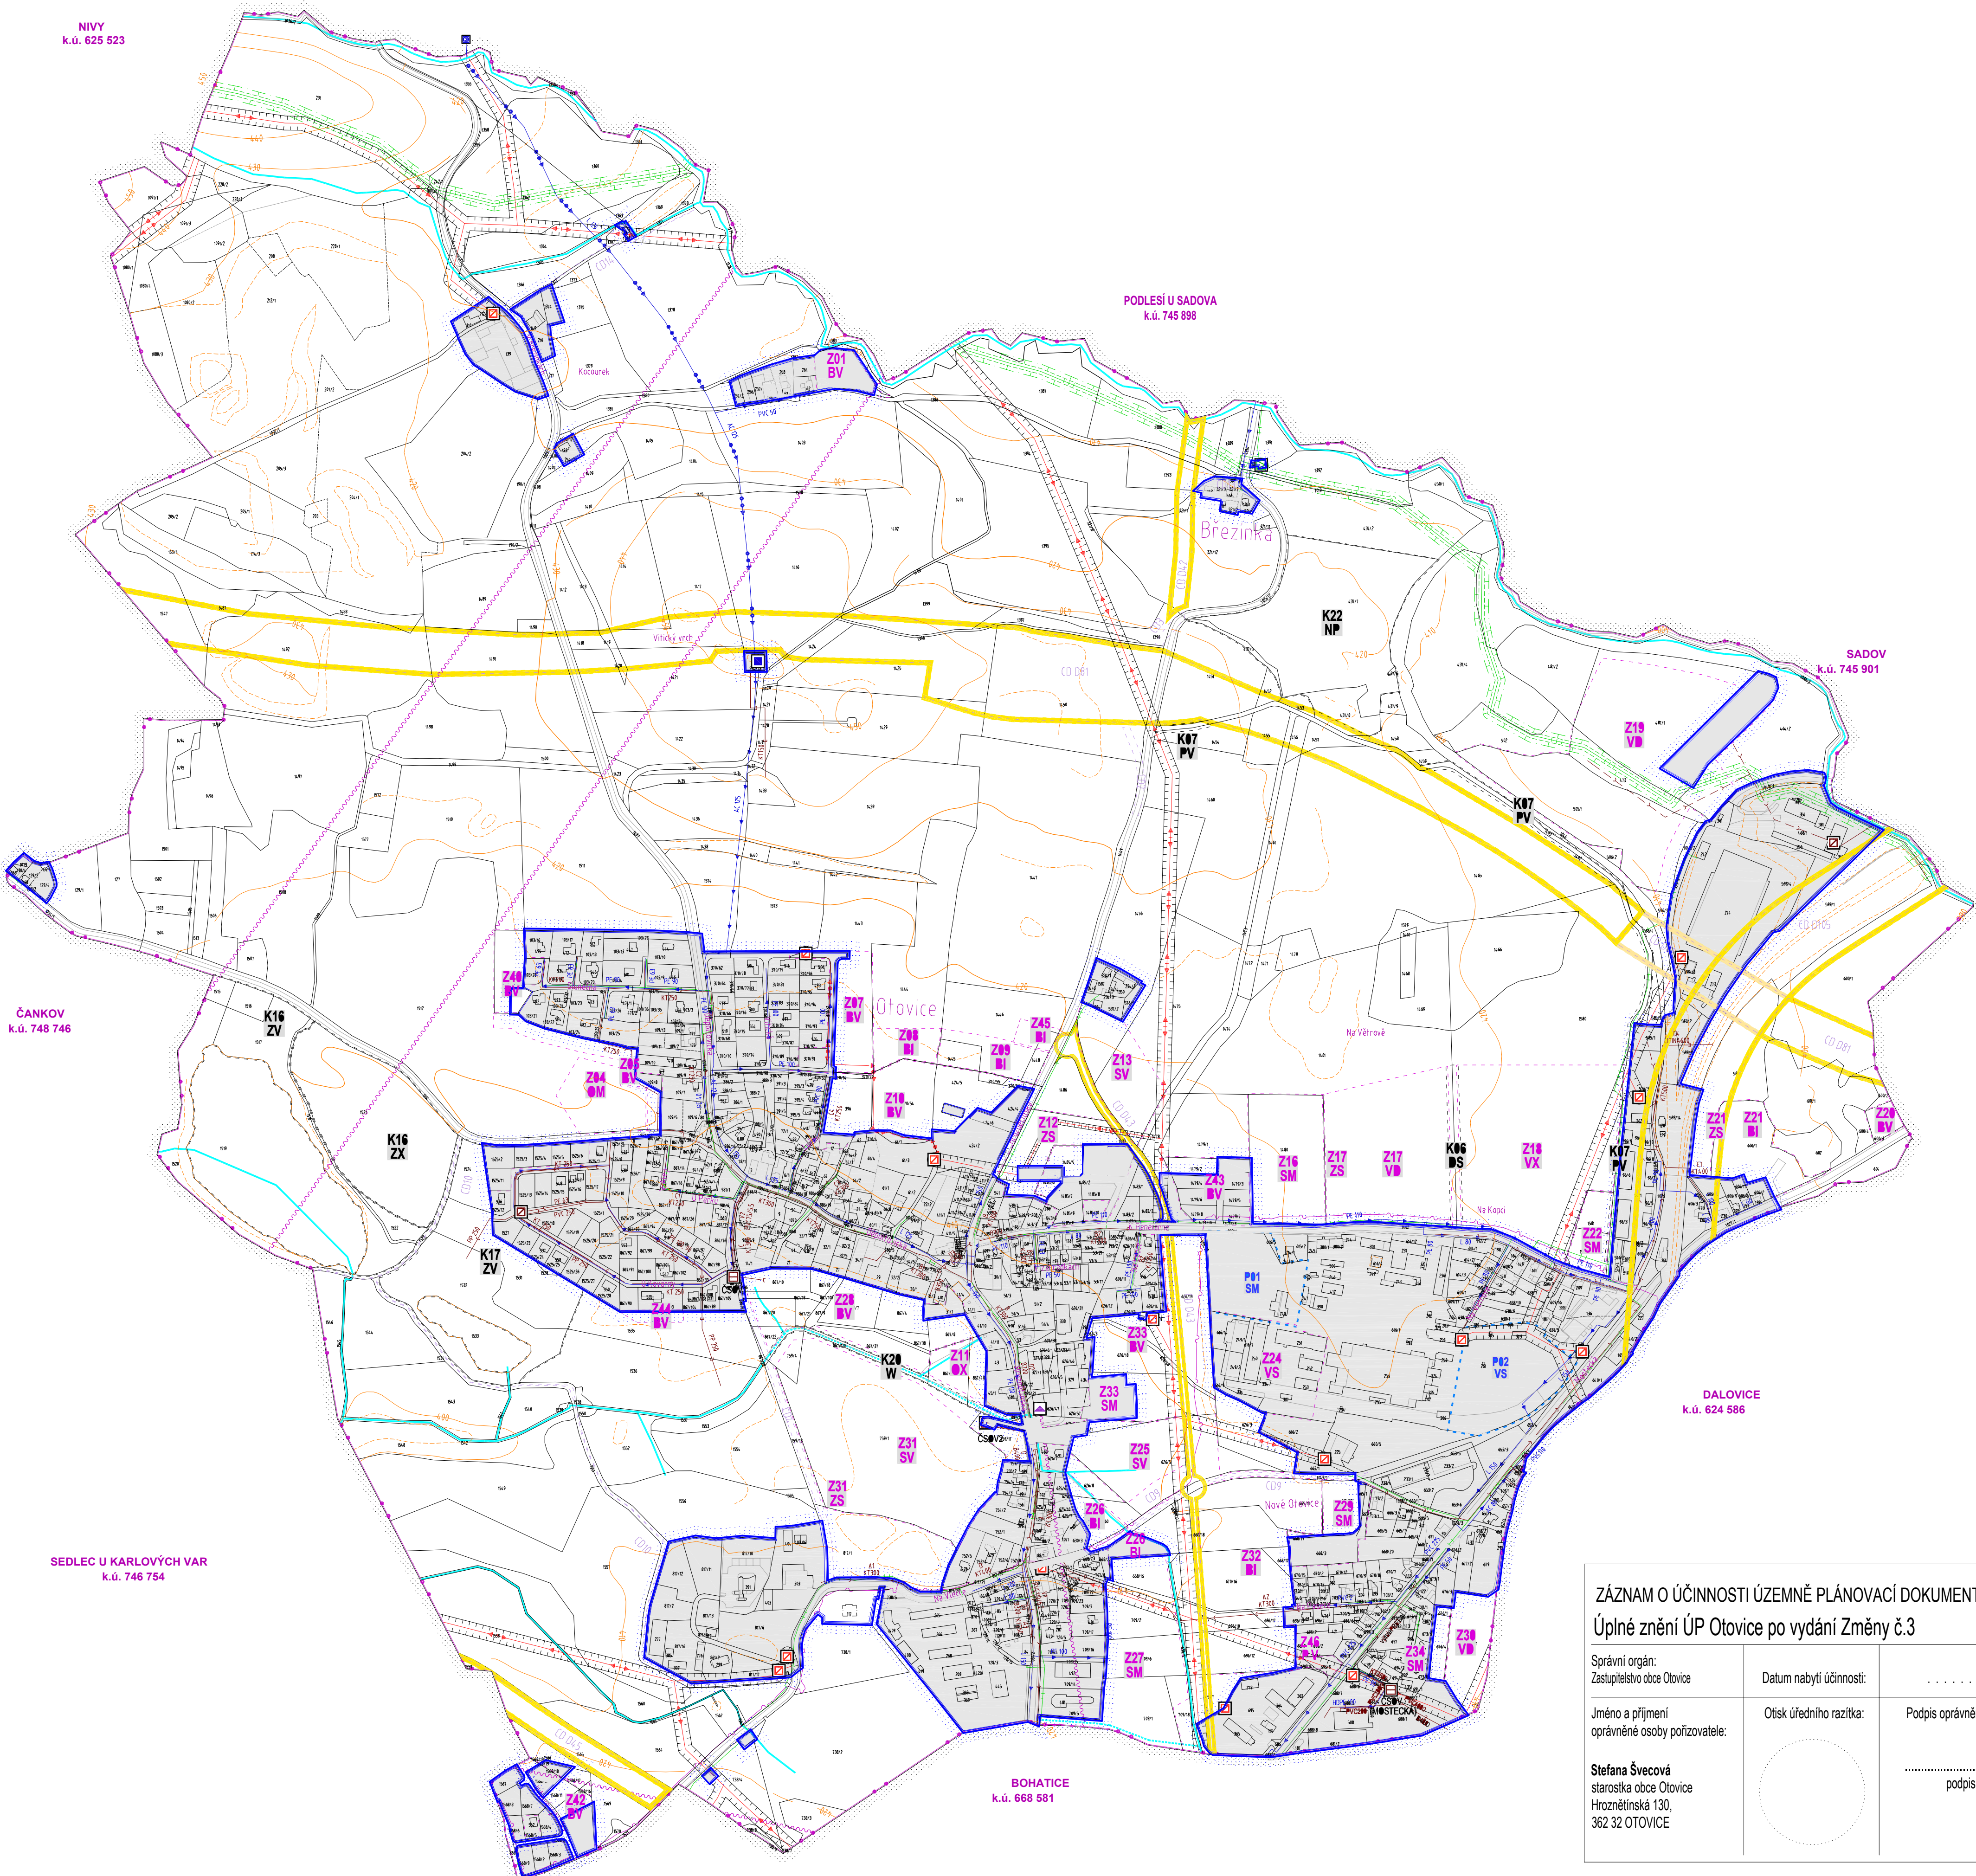
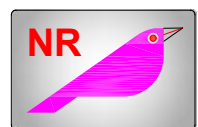


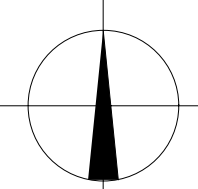

HRANICE			
NÁVRH	STAV		
		HRANICE ŘEŠENÉHO ÚZEMÍ	k.ú. 716596 OTOVICE U KARLOVÝCH VAR
		PLOCHA ZASTAVĚNÉHO ÚZEMÍ	STANOVENÁ K 1.1. 2019
		HRANICE KATASTRÁLNÍHO ÚZEMÍ č. 716596	OTOVICE U KARLOVÝCH VAR
		HRANICE ZASTAVITELNÝCH PLOCH V ÚZEMÍ	201, 04, 05, 07-13, 16-22, 24-34, 42-45
		HRANICE PŘESTAVBOVÝCH PLOCH V ÚZEMÍ	P01, 02
		HRANICE PLOCH ZMĚN V KRAJINĚ	K06, 07, 16, 17, 20, 22
			~ 445,16 ha
			83 94 ha
			IC08 537969
			59 4318 ha
			3,4403 ha
			15,0733 ha
TECHNICKÁ INFRASTRUKTURA			
		TRAFOSTANICE	DLE ÚAP OTOVICE A NÁVRHU ÚP
		VENKOVNÍ VEDENÍ EL. SÍTĚ 22 kV	DLE ÚAP OTOVICE
		KABELOVÉ VEDENÍ EL. SÍTĚ 22 kV	DLE ÚAP OTOVICE
		OCHRANNÉ PÁSMO VENKOVNÍHO VEDENÍ EL. SÍTĚ 22kV	10 (7) m
		REGULAČNÍ STANICE PLYNU VTL/STL	DLE ÚAP OTOVICE
		PLYNOVOD VTL	DLE ÚAP OTOVICE
		PLYNOVOD STL	DLE ÚAP OTOVICE
		BEZPEČNOSTNÍ PÁSMO PLYNOVODU VTL	10 m
		OCHRANNÉ PÁSMO PLYNOVODU STL	4 m
		DÁLKOVÝ KOMUNIKAČNÍ KABEL	DLE ÚAP OTOVICE
		RADIORELEOVÁ TRASA	DLE ÚAP OTOVICE
VODNÍ HOSPODÁŘSTVÍ			
		VODOVODNÍ ŘÁD SKUPINOVÝ	DLE VAK KARLOVY VARY
		VODOVODNÍ ŘÁD MÍSTNÍ	DLE VAK KARLOVY VARY
		VODOJEM	VODOJEM mm
		ČISTIČKA ODPADNÍCH VOD	DLE ÚAP OTOVICE A ÚPSÚ OTOVICE
		PŘEČERPÁVACÍ STANICE SPLÁŠKOVÝCH VOD	DLE VAK KARLOVY VARY
		KANALIZACE SPLÁŠKOVÁ	DLE VAK KARLOVY VARY A ÚPSÚ OTOVICE
		KANALIZACE DEŠŤOVÁ	DLE VAK KARLOVY VARY
		KANALIZACE TLAKOVÁ	DLE VAK KARLOVY VARY
		VODNÍ TOKY A ODVODNOVACÍ STROUHY	DLE ÚAP OTOVICE A NÁVRHU ÚP

ZÁZNAM O ÚČINNOSTI ÚZEMNĚ PLÁNOVACÍ DOKUMENTACE-
Úplné znění ÚP Otovice po vydání Změny č.3

Správní orgán: Zastupitelstvo obce Otovice	Datum nabytí účinnosti:	
Jméno a příjmení oprávněné osoby pořizovatele:	Otisk úředního razítka: 	Podpis oprávněné osoby: podpis
Stefana Švecová starostka obce Otovice Hroznětínská 130, 362 32 OTOVICE		

Úplné znění územního plánu Otovice
po schválení Změny č.3

projektant: Ing.arch.Ivan Štros IČO: 1240 3725

specializace:

Výkres technické infrastruktury
inženýrské sítě měřítko: 1 : 5 000
datum: červen 2022

objednatel: Obec Otovice

pořizovatel: OÚ Otovice smluvně zastoupený
Bc.Jaromírem Trtíkem www.trtik.net číslo výkresu: N3

paré č.