Územní studie

OTOVICE - Z16

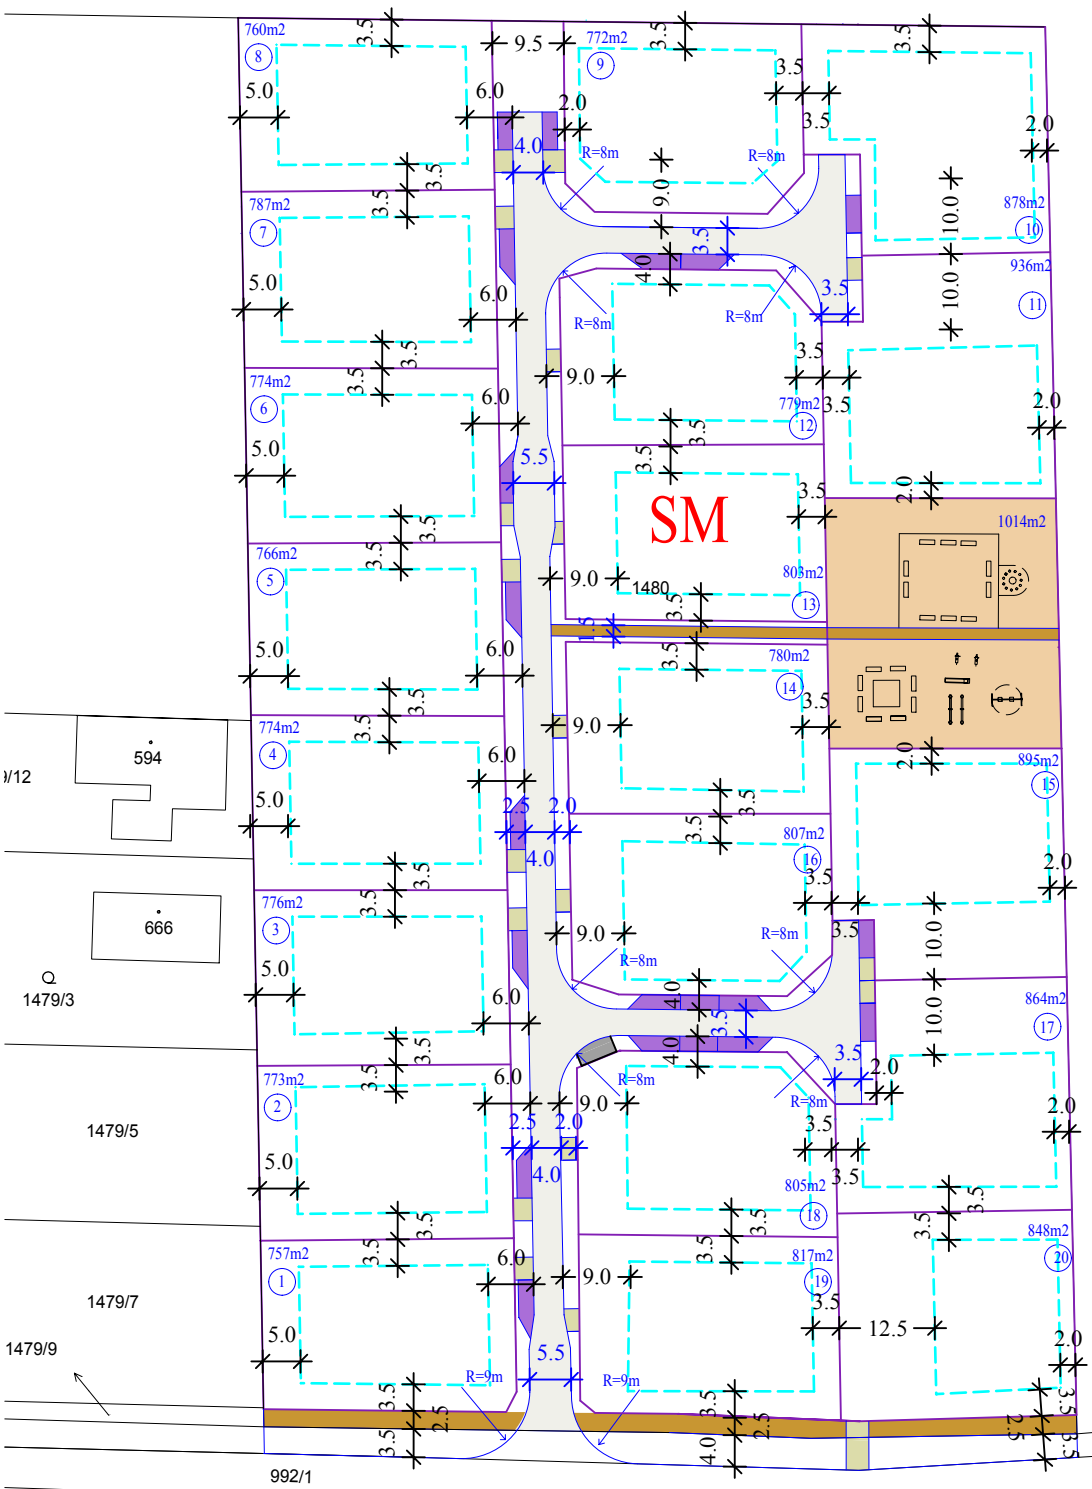

LEGENDA:

- stávající zástavba
- závazné parcelní čáry
- dopravní kóty
- regulační čáry
- regulační kóty
- SM — území smíšené obytné městské
- 635 m2 / 12 — čísla navržených parcel s rozlohou
- veřejná prostranství
- zklidněná zóna návrh
- chodníky návrh
- odstavná stání veřejná
- nájezdy

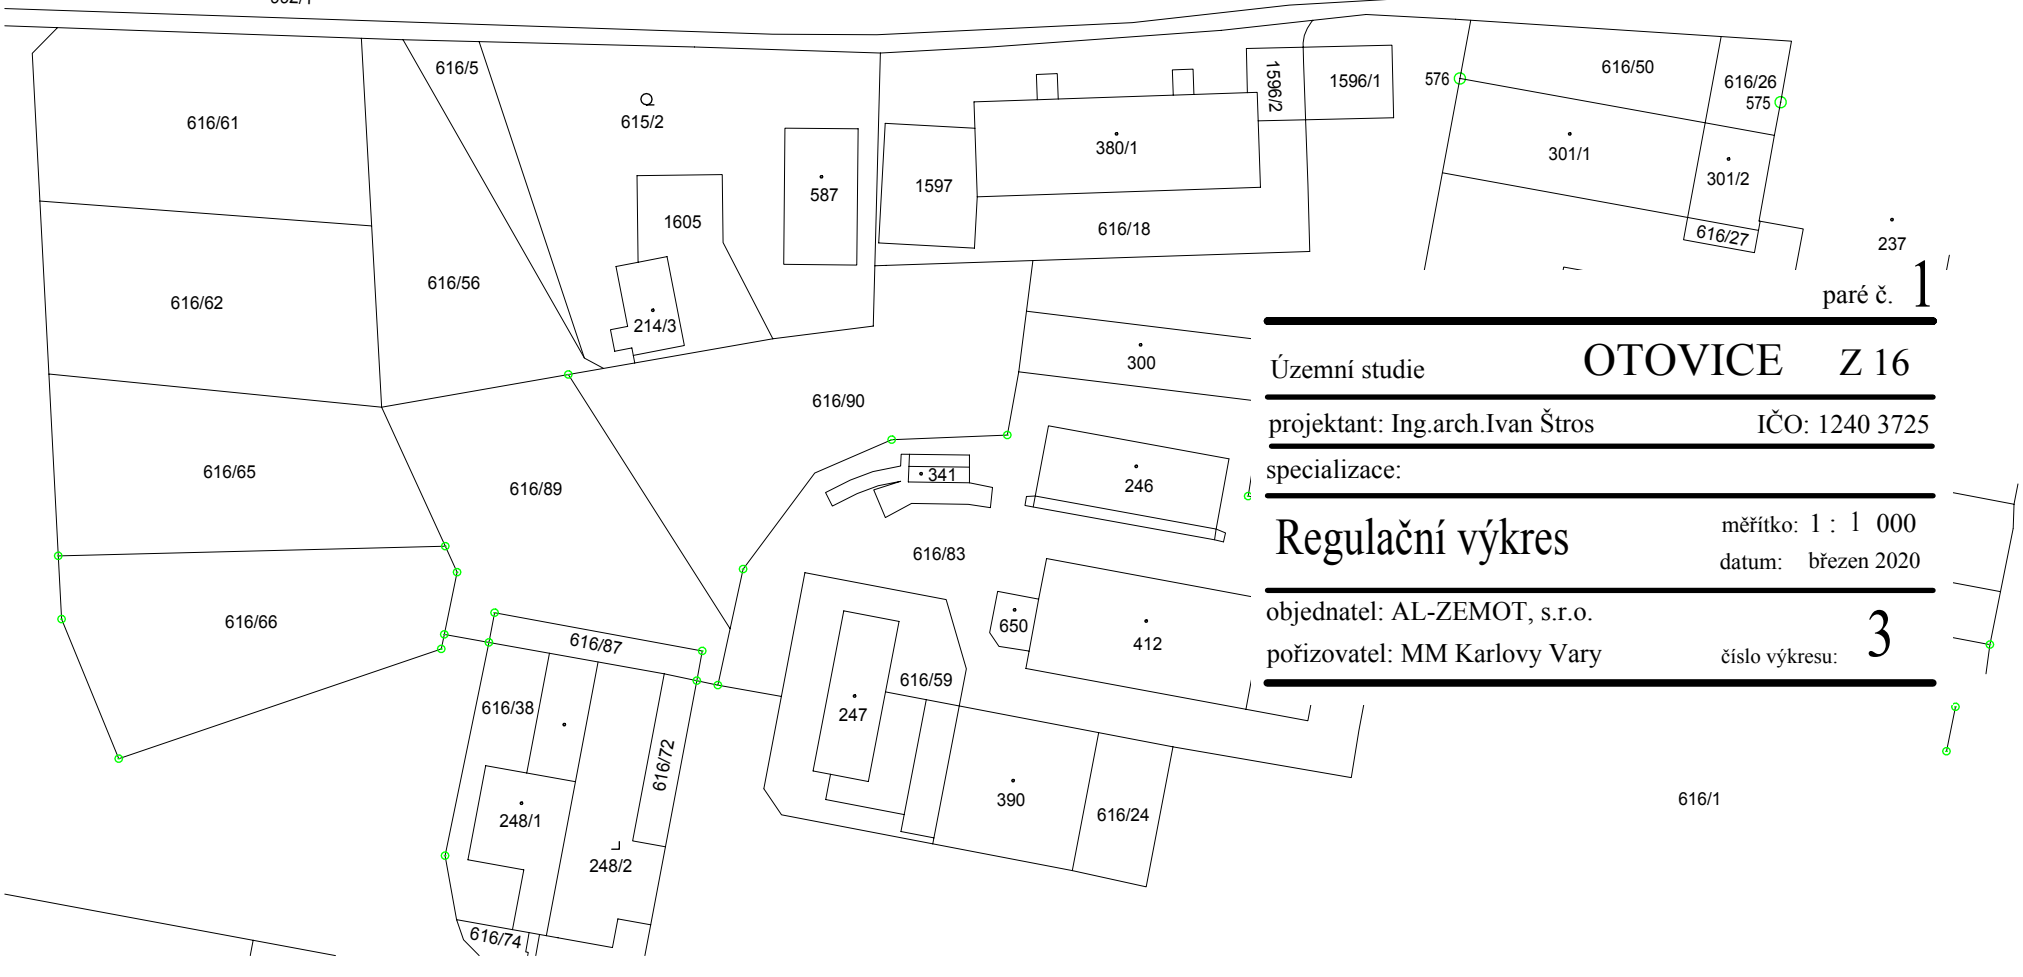

paré č. 1

Územní studie	OTOVICE	Z 16
projektant: Ing.arch.Ivan Štros		IČO: 1240 3725
specializace:		
Regulační výkres	měřítko: 1 : 1 000 datum: březen 2020	
objednatel: AL-ZEMOT, s.r.o. pořizovatel: MM Karlovy Vary	číslo výkresu:	3